


Zad 8 -modernizacja miejsca postoju w węźle tras zwiedzania na granicy RPN w Górecku Starym

Województwo: lubelskie
Powiat: zamojski
J.ewid: Zwierzyniec - obszar wiejski
Obręb: 4 Obrocz

MAPA DO CELÓW PROJEKTOWYCH
działka nr 1164 ark. 7 położona w miejscowości Obrocz, gm. Zwierzyniec
Właściciel: Skarb Państwa
Użytkownik wieczysty: Roztoczański Park Narodowy w Zwierzynicu
SKALA: 1:500

Wykonana przez Przedsiębiorstwo Usługowe GEO - INWEST - GRUNT S.C. w Zamościu,
ul. Przemysłowa 4, tel. (084)6271149, w oparciu o istniejącą mapę syt - wys. w skali 1:1000
numer sekcji: 156.411.091 uzupełnioną pomiarem sytuacyjno-wysokościowym
Układ odniesienia współrzędnych: "1965"
Układ odniesienia wysokości: Kronsztadt86
Nr ks. rob. 308/2013
KERG-0620-2537/2013 - Zamość
KERG-2071/13 - Biłgoraj
Aktualna na dzień 25.11.2013 r.

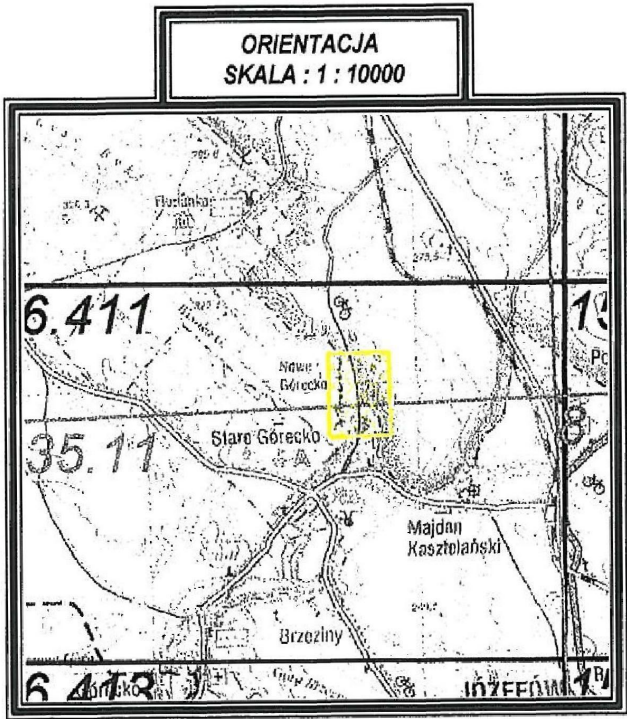


Uwaga!
Dla opracowanego terenu brak jest miejscowego planu zagospodarowania
przestrzennego oraz nie wydano decyzji o warunkach zabudowy.

GEODETA
mgr inż. *[podpis]*
Upr. zaw. Min. G. P. i B. Nr 1003

STAROSTWO POWIATOWE W BIŁGORAJU
Wydział Geodezji, Kartografii, Katastru i Nieruchomości
Ośrodek Dokumentacji Geodezyjnej i Kartograficznej
W obszarze oznaczonym linią *[podpis]* potwierdzono w tere-
nie aktualność treści mapy zasadniczej. Dokumenty potwierdza-
jące aktualność mapy przyjęto w dniu *06 GRU 2013* i za-
rejestrowano pod nr *136.12-2/13*
Niniejsza mapa może służyć do celów projektowych. Projekto-
wane obiekty budowlane wymagające pozwolenia na budowę
podlegają wytyczeniu i inwentaryzacji powykonawczej przez
jednostki uprawnione do wykonywania prac geodezyjnych.
06 GRU 2013 z up. *[podpis]*
Biłgoraj, *[podpis]*
inspektor ds. Zasadniczo-
Geodezyjno-Kartograficznego

STAROSTA ZAMOJSKI
Powiatowy Główny Dokumentacji Geodezyjnej i Kartograficznej w Zamościu
W obszarze oznaczonym linią *[podpis]* dokonano
aktualizacji treści mapy zasadniczej. Dokumenty potwierdzające
przyjęto do zasobu powiatowego w dniu *12 GRU 2013*
i zarejestrowano pod nr *156.231-94/2013*
Niniejsza mapa może służyć do celów projektowych.
Projektowane obiekty budowlane wymagające pozwolenia na budowę
podlegają wytyczeniu i inwentaryzacji powykonawczej przez jednostki
uprawnione do wykonywania prac geodezyjnych.
12 GRU 2013
Zamość, dnia *[podpis]* (imię i nazwisko, podpis, stanowisko
służbowe osoby upoważnionej)

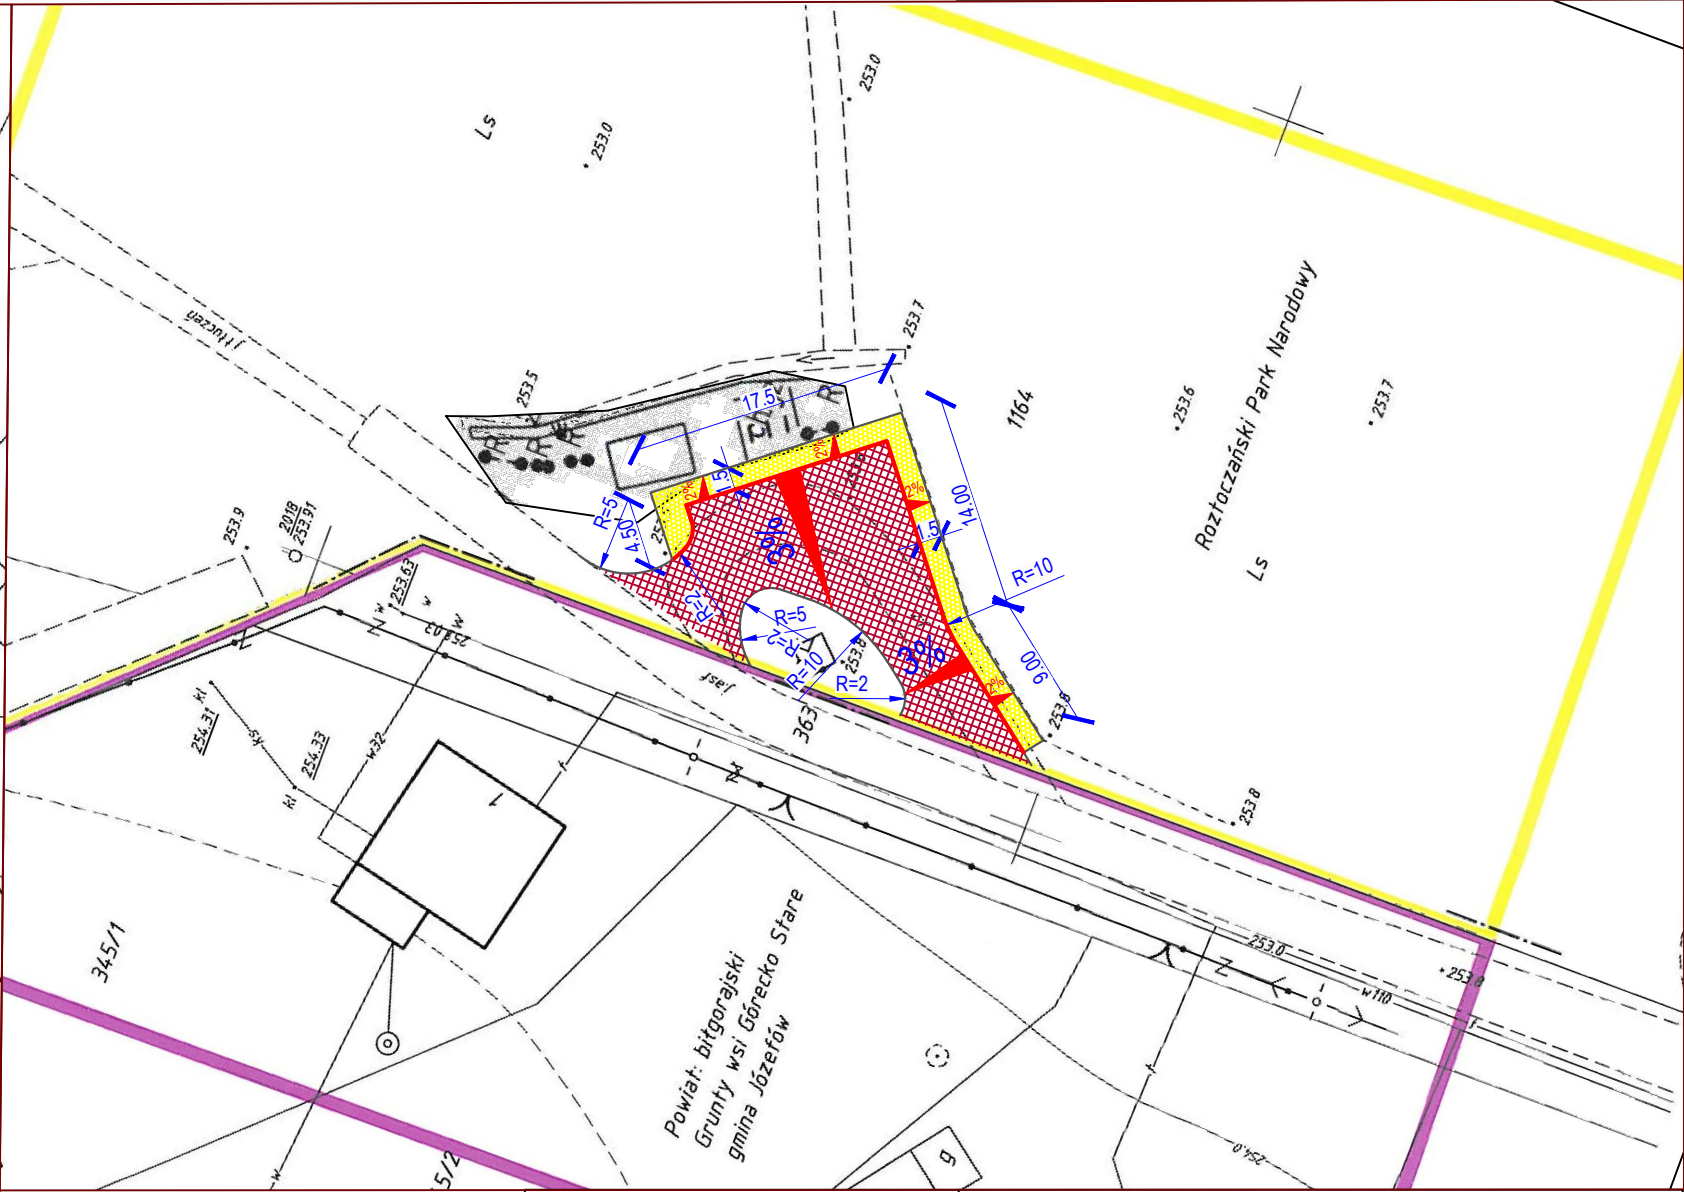

Zadanie nr 8
skala 1:500
Legenda:

- Nawierzchnia szutrowa
- Utwardzenie z kostki betonowej
- krawężnik betonowy 20x30 cm
- obrzeże betonowe

UWAGA:
rozwiązania wysokościowe należy dostosować do terenu istniejącego
zgodnie z projektowanymi spadkami oraz przekrojami normalnymi

INWESTOR: Roztoczański Park Narodowy ul.Plażowa 2, 22-470 Zwierzyniec				
WYKONAWCA: Zakład Usług Budowlano-Drogowych "DROGBUD" Łukasz Michalski, Mokre 24D, 22-400 Zamość				
TEMAT: „Modernizacja miejsc postoju na granicy RPN w Górecku Starym”				
Projekt zagospodarowania terenu				
Funkcja	Imię i Nazwisko	Podpis	Numer uprawnień	SKALA 1:500
Projektant:	Łukasz Michalski		LUB/0169/POOD/13	DATA VI 2018
				RYS. 2