


## **Zad 9 - modernizacja drogi wewnętrznej, trasy rowerowej do Florianki**

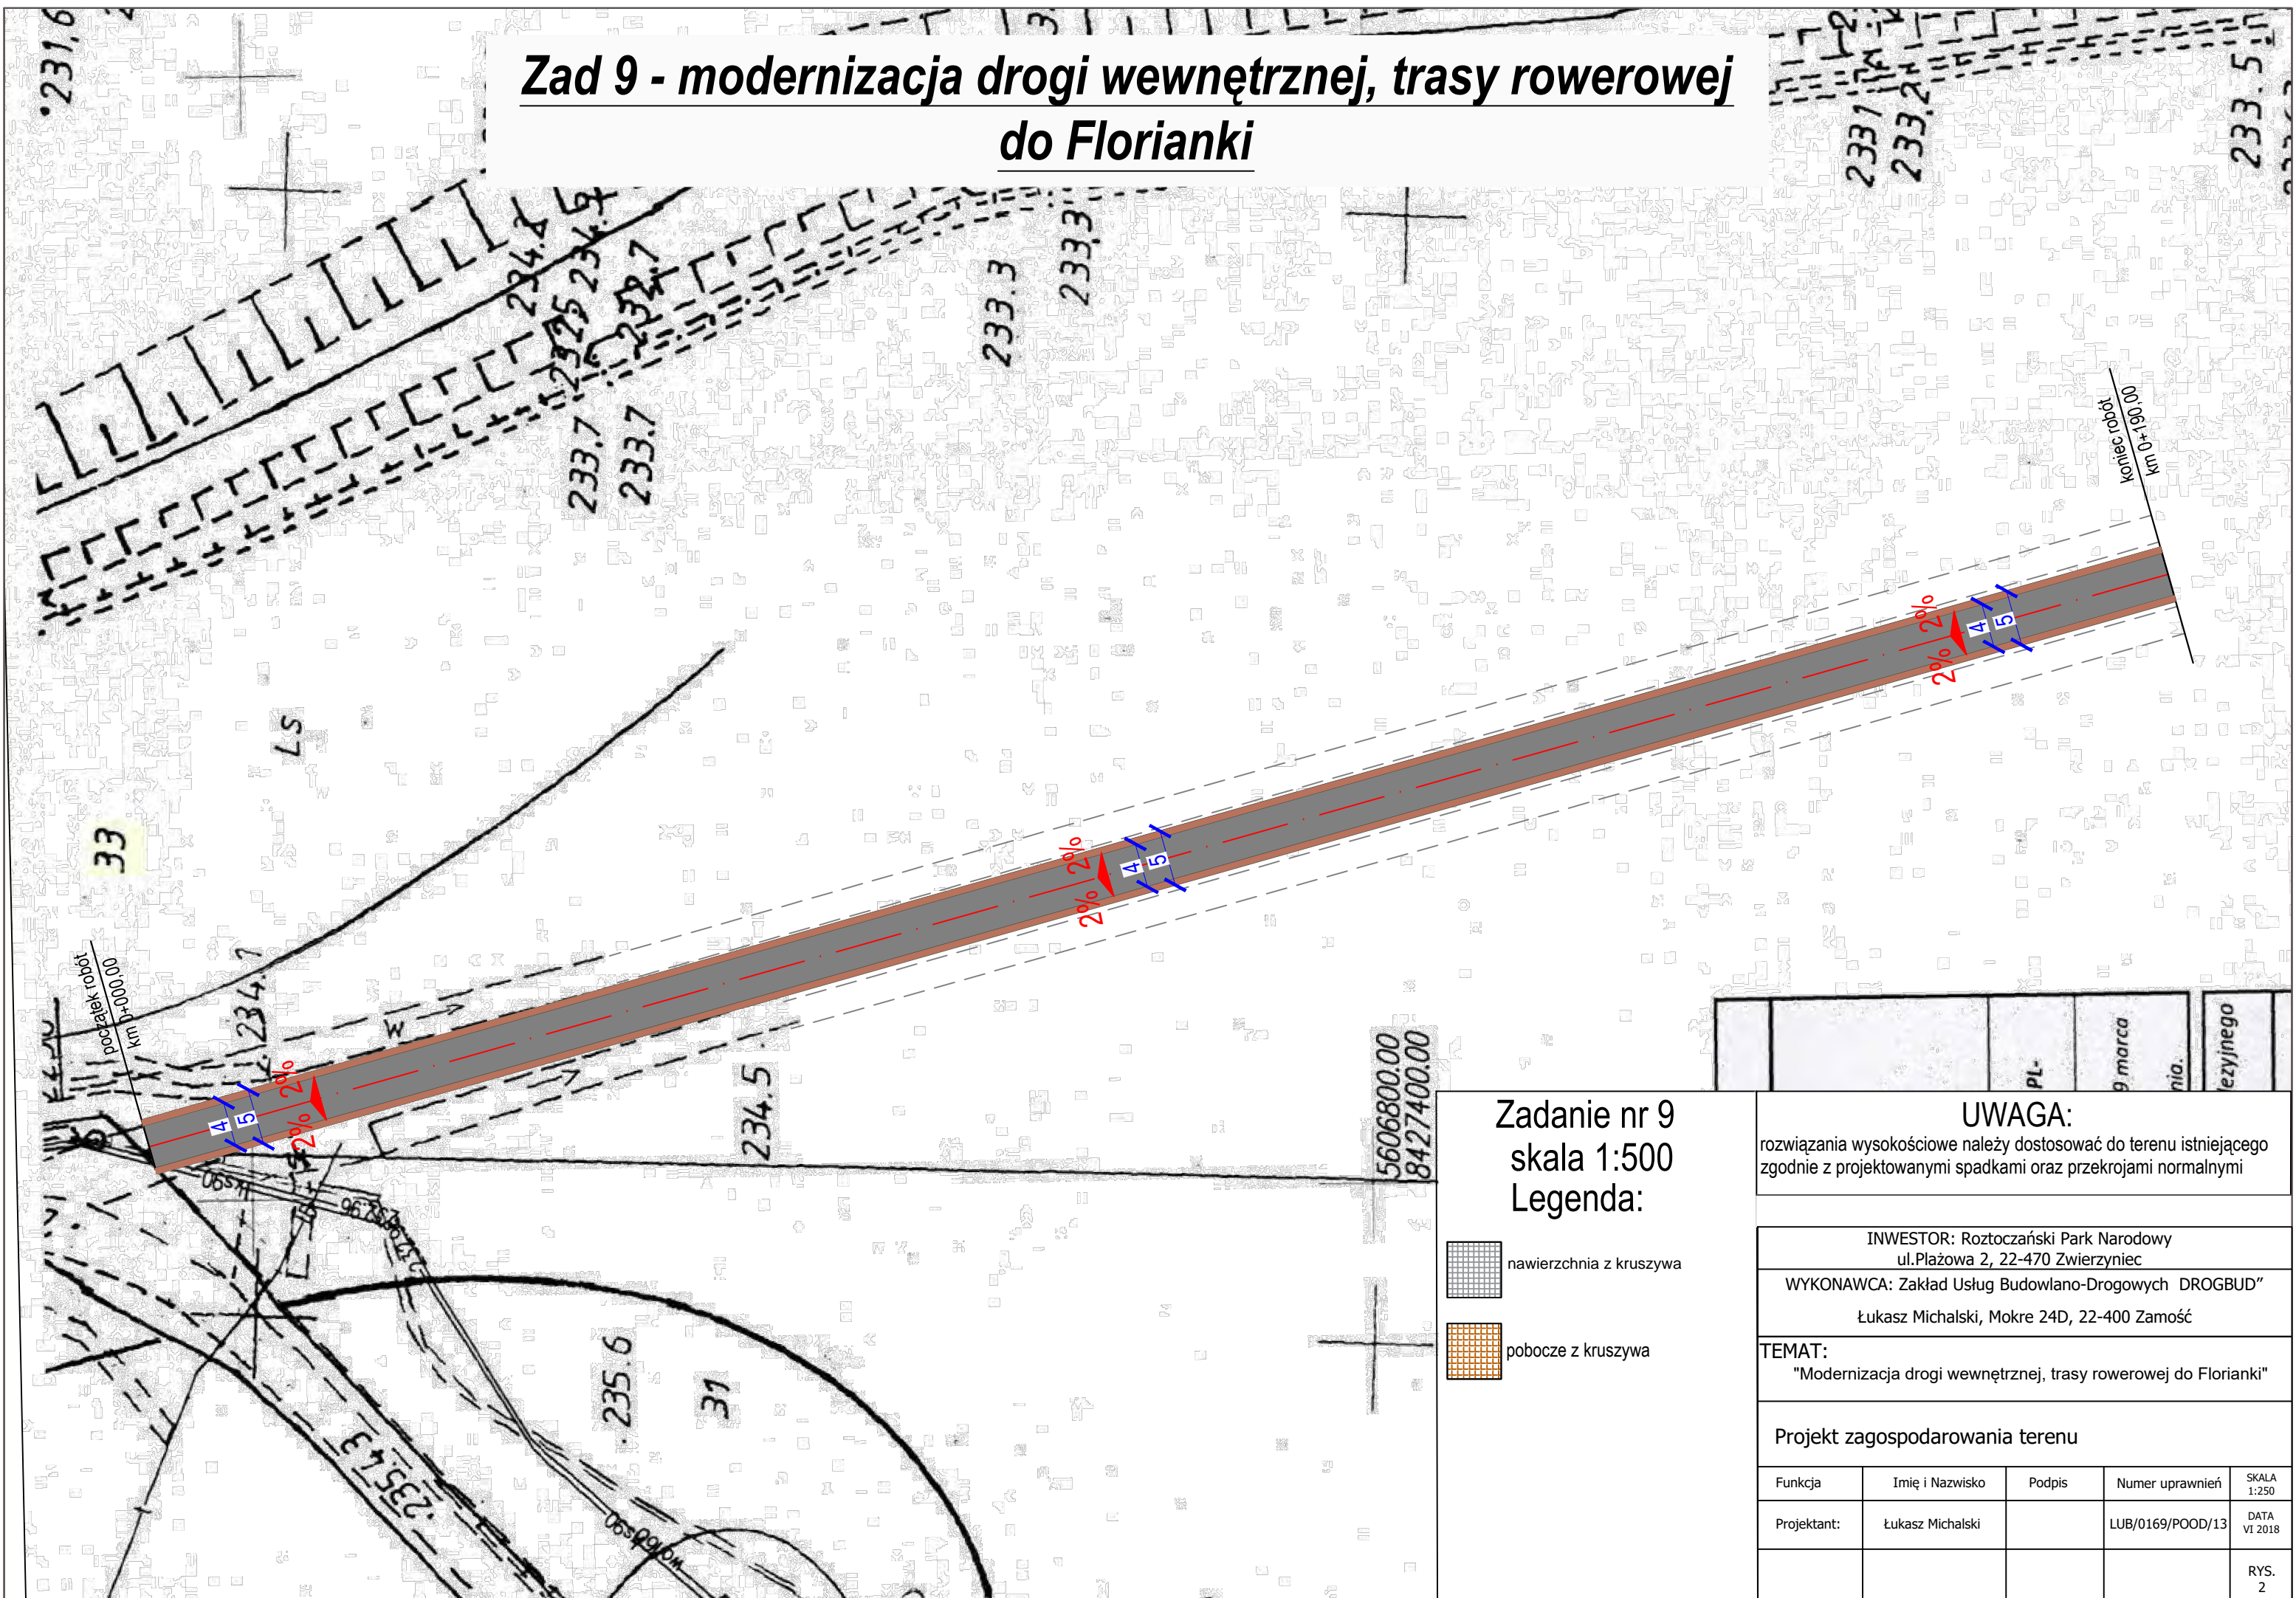

Zadanie nr 9  
skala 1:500  
Legenda:

**UWAGA:**

rozwiązania wysokościowe należy dostosować do terenu istniejącego zgodnie z projektowanymi spadkami oraz przekrojami normalnymi

INWESTOR: Roztoczański Park Narodowy  
ul.Plażowa 2, 22-470 Zwierzyniec

WYKONAWCA: Zakład Usług Budowlano-Drogowych DROGBUD"  
Łukasz Michalski, Mokre 24D, 22-400 Zamość

TEMAT:  
"Modernizacja drogi wewnętrznej, trasy rowerowej do Florianki"

Projekt zagospodarowania terenu

Funkcja	Imię i Nazwisko	Podpis	Numer uprawnień	SKALA 1:250
Projektant:	Łukasz Michalski		LUB/0169/POOD/13	DATA VI 2018
				RYS. 2