



INWENTARYZACJA

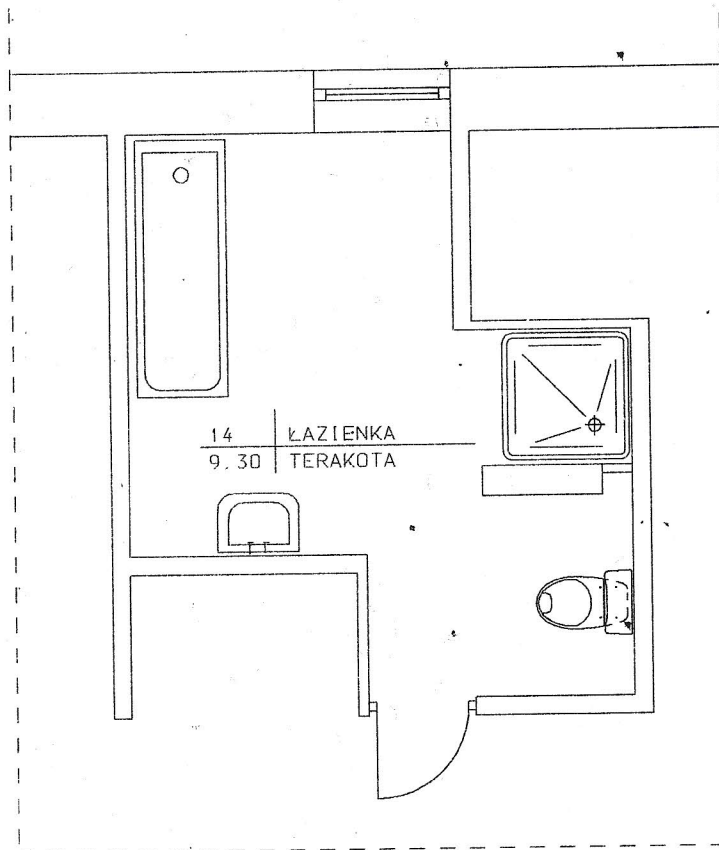

<i>Obroca 126</i>			
ADRES:		NR RYS:	
INWESTOR:		1	
RZUT PODDASZA		SKALA:	
		1:50	
PROJEKTOWAŁ:	BRANŻA:	UPRAWNIENIA:	PODPIS:
<p>PROJEKTANT GAJEWSKI HENRYK upr. bud. UAM-II-8387/49/98 w specjalności konstrukcyjno-budowlanej w ograniczonym zakresie</p>			


PROPOZYCJA PRZEBUDOWY

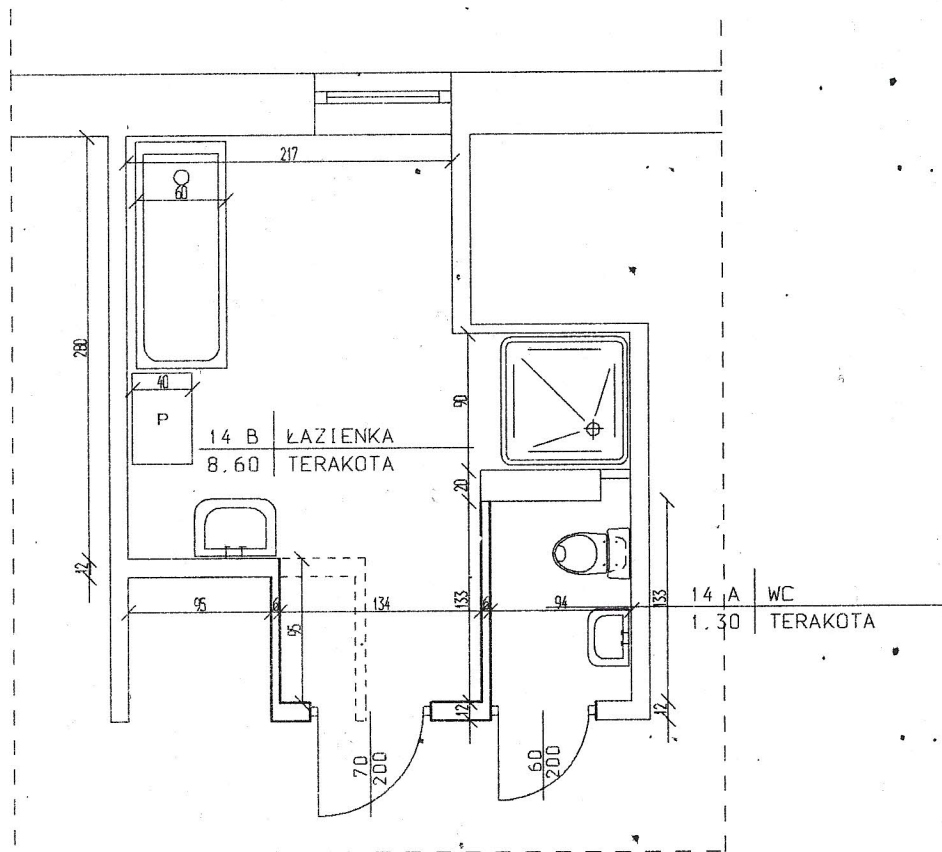

<i>Etapu. 136</i>			
ADRES:		NR RYS:	
INWESTOR:		2	
RZUT PODDASZA		SKALA:	
		1:50	
PROJEKTOWAŁ:	BRANŻA:	UPRAWNIENIA:	PODPIS:
PROJEKTANT GAJEWSKI HENRYK upr. bud. UAN-II-6337/49/33			

w specjalności konstrukcyjno-budowlanej
w ograniczonym zakresie

INWENTARYZACJA

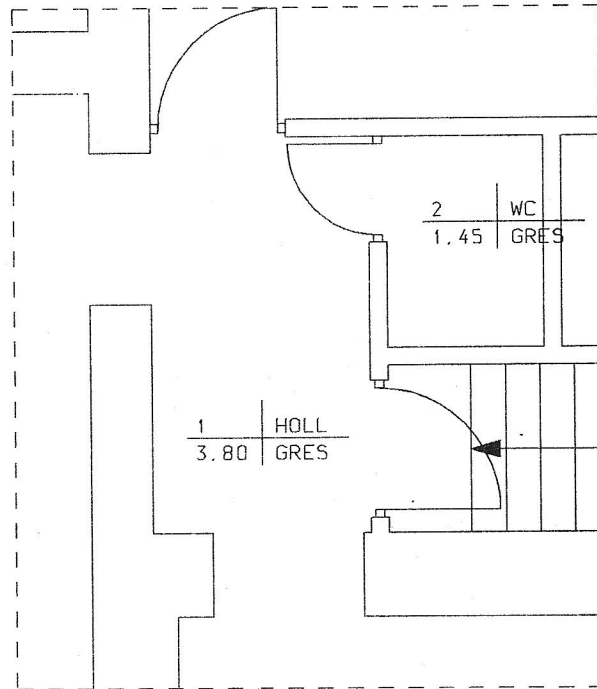

ADRES: OBROCZ 136
INWESTOR:

NR RYS:

1

SKALA:
1:50

RZUT PARTERU

PROJEKTOWAŁ:


BRANŻA:

UPRAWNIENIA:

PODPIS:

Henryk 117 8073
mgr. bud. 124317/49/104

PROPOZYCJA PRZEBUDOWY

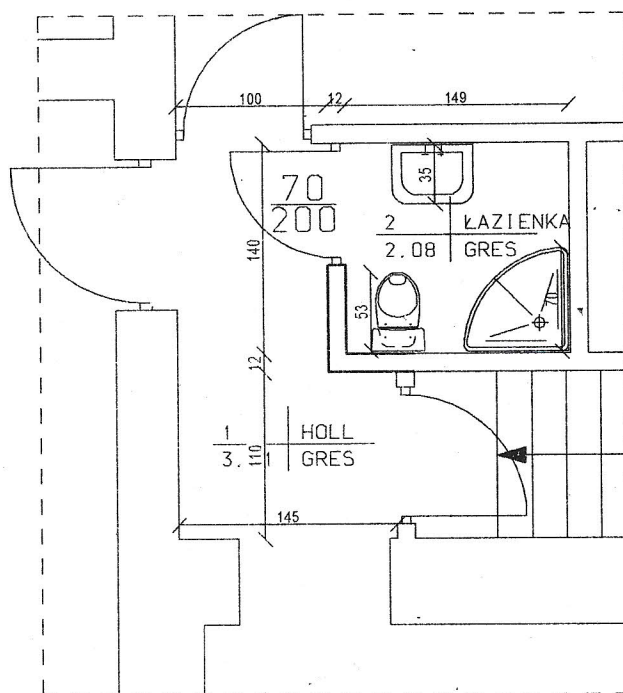

ADRES: OBROCZ 136
INWESTOR:

NR RYS:

2

SKALA:

1:50

RZUT PARTERU

PROJEKTOWAŁ:

GAŁĘ BRANŻA: 7 / UPRAWNIENIA:

PODPIS:

upr. bud. UAX/11-8387/49/83
w specjalności konstrukcyjno-budowlanej
w ograniczonym zakresie