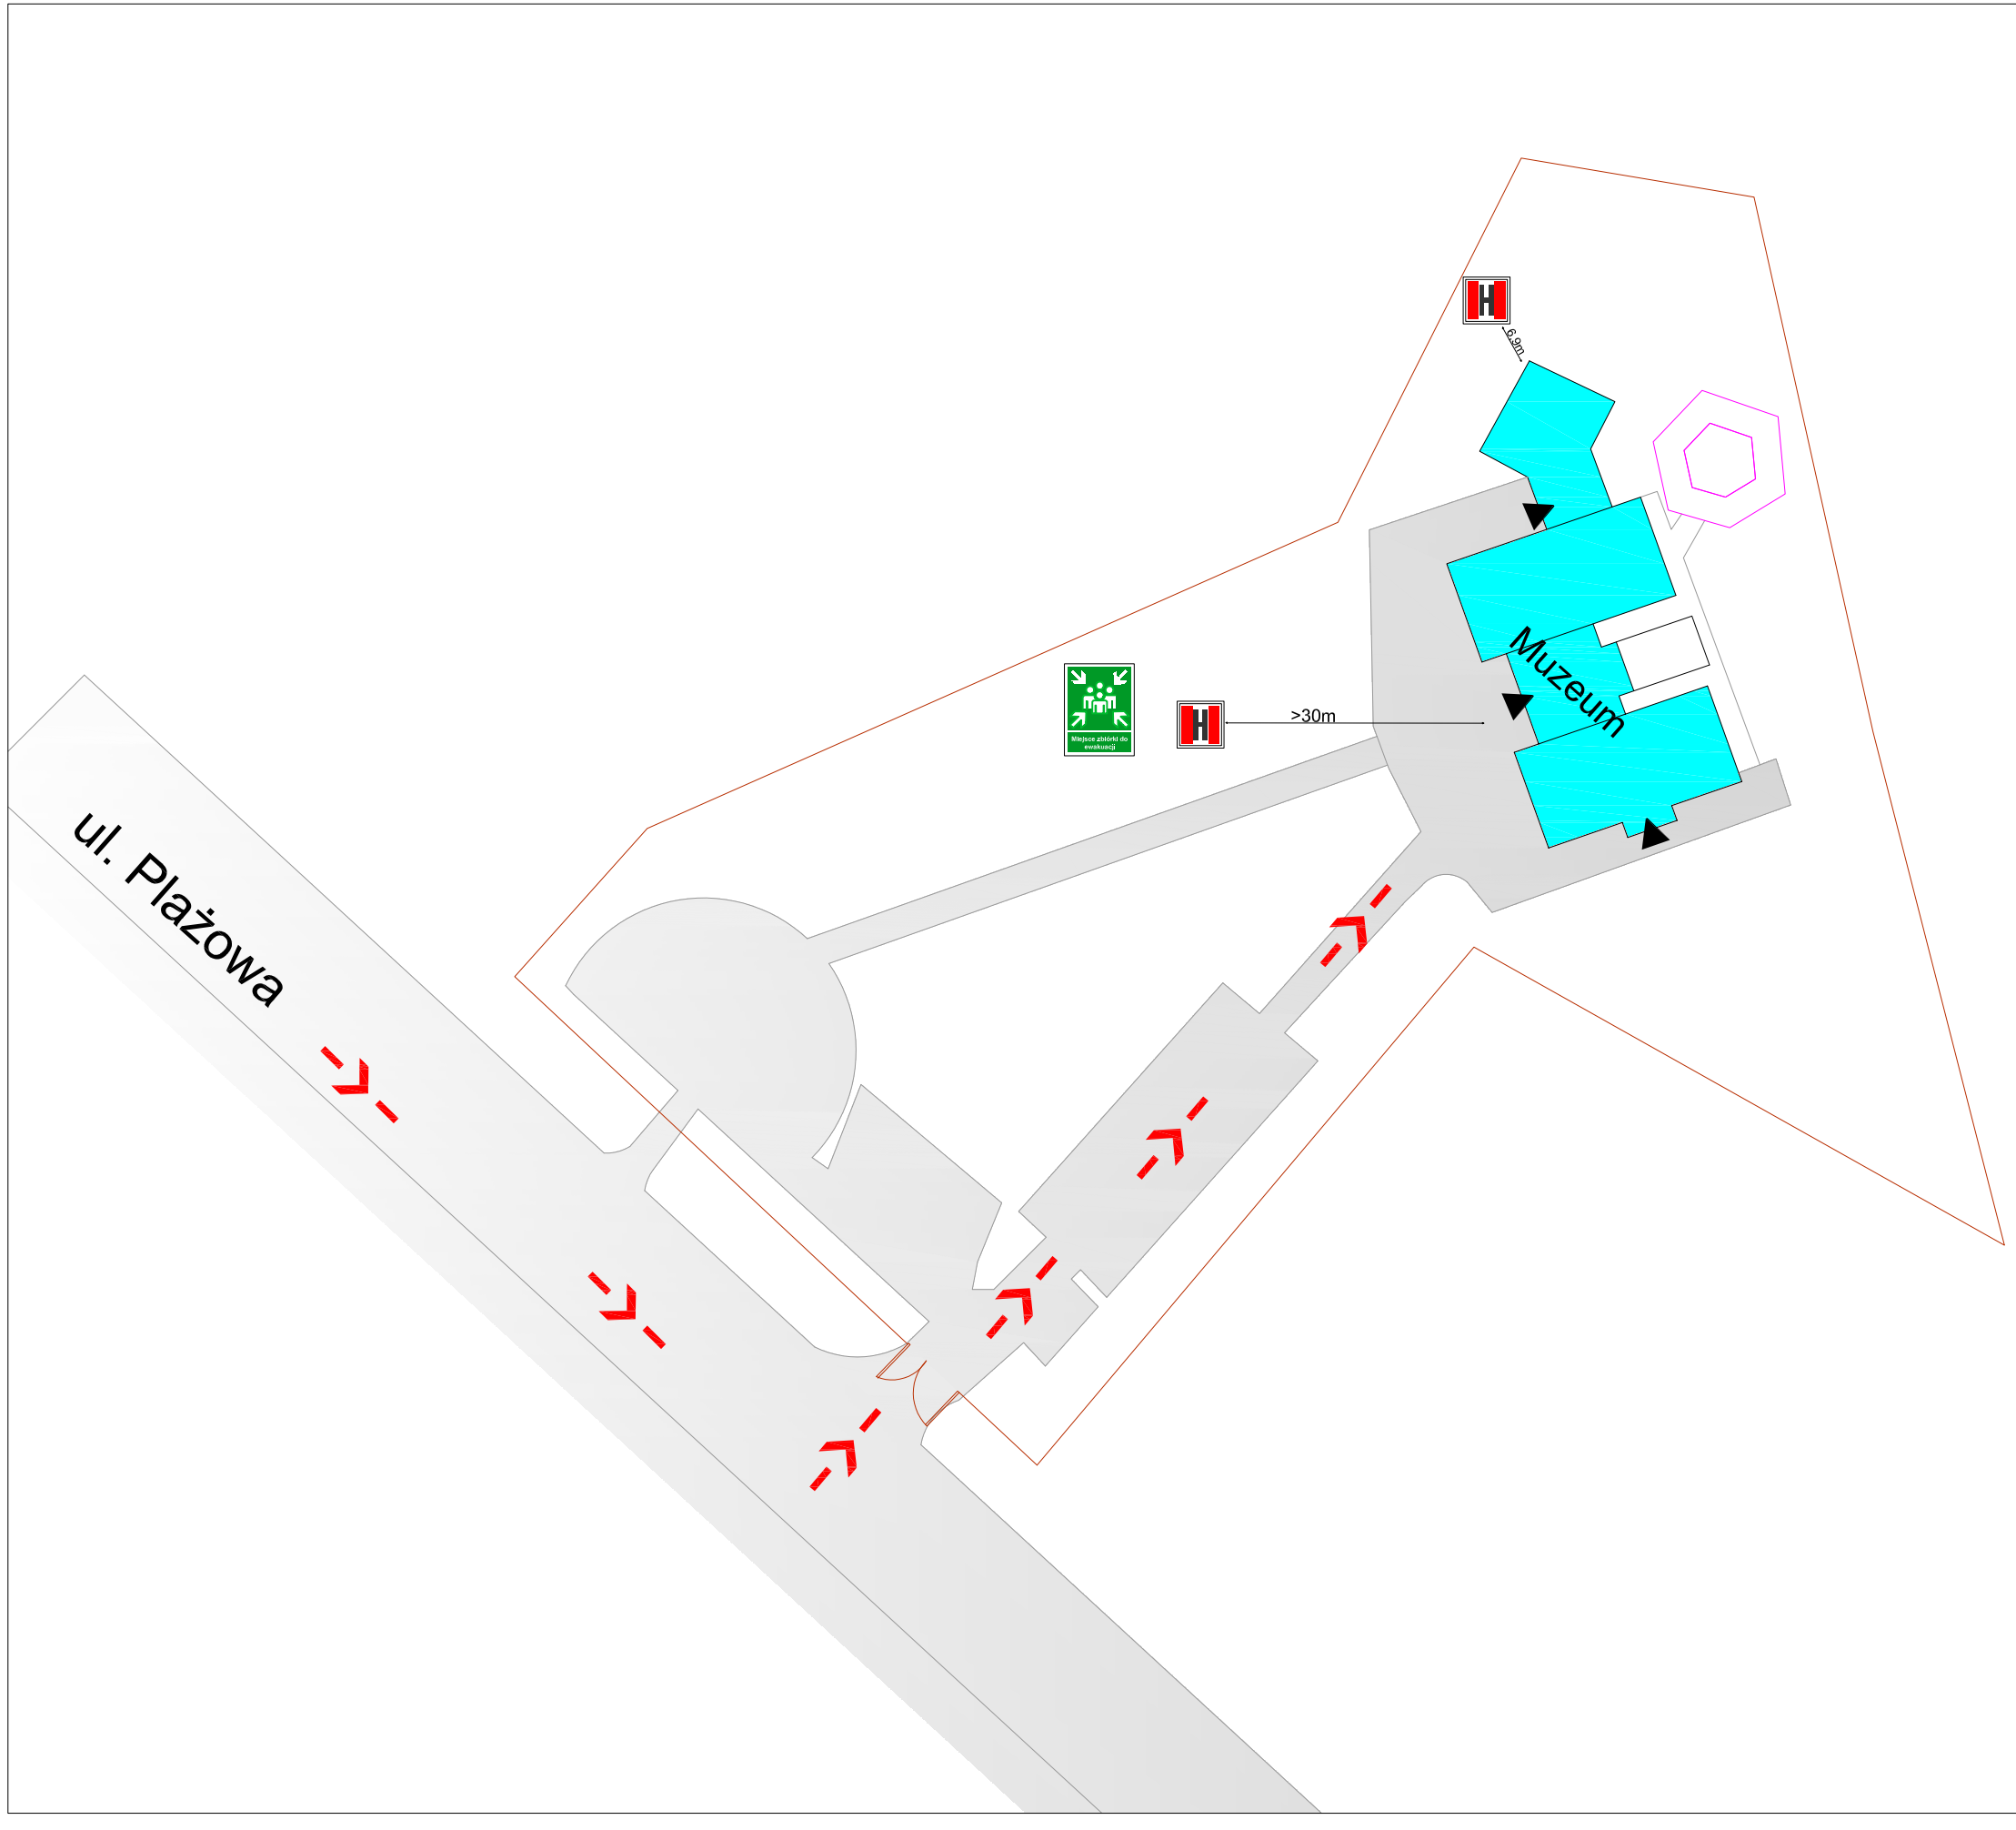

Legenda:

-Kierunek dojazdu służb ratowniczych

-Wyjście z budynku

-Miejsce zbiórki do ewakuacji

-Budynek dyrekcji

-Hydrant zewnętrzny

maurar
USŁUGI PRZECIWPOŻAROWE

Obiekt:
Budynek Edukacyjno-Muzealny RPN
Zwierzyniec, ul.Plażowa 3

Rysunek: Usytuowanie budynku

Opracowanie:
Instrukcja Bezpieczeństwa Pożarowego

Opracował :
mgr Paweł Musur
specjalista ochrony przeciwpożarowej
upr. SGSP nr 871/03

Nr rys: 4

Data: wrzesień 2012 r.