


## ELEWACJA POŁUDNIOWA

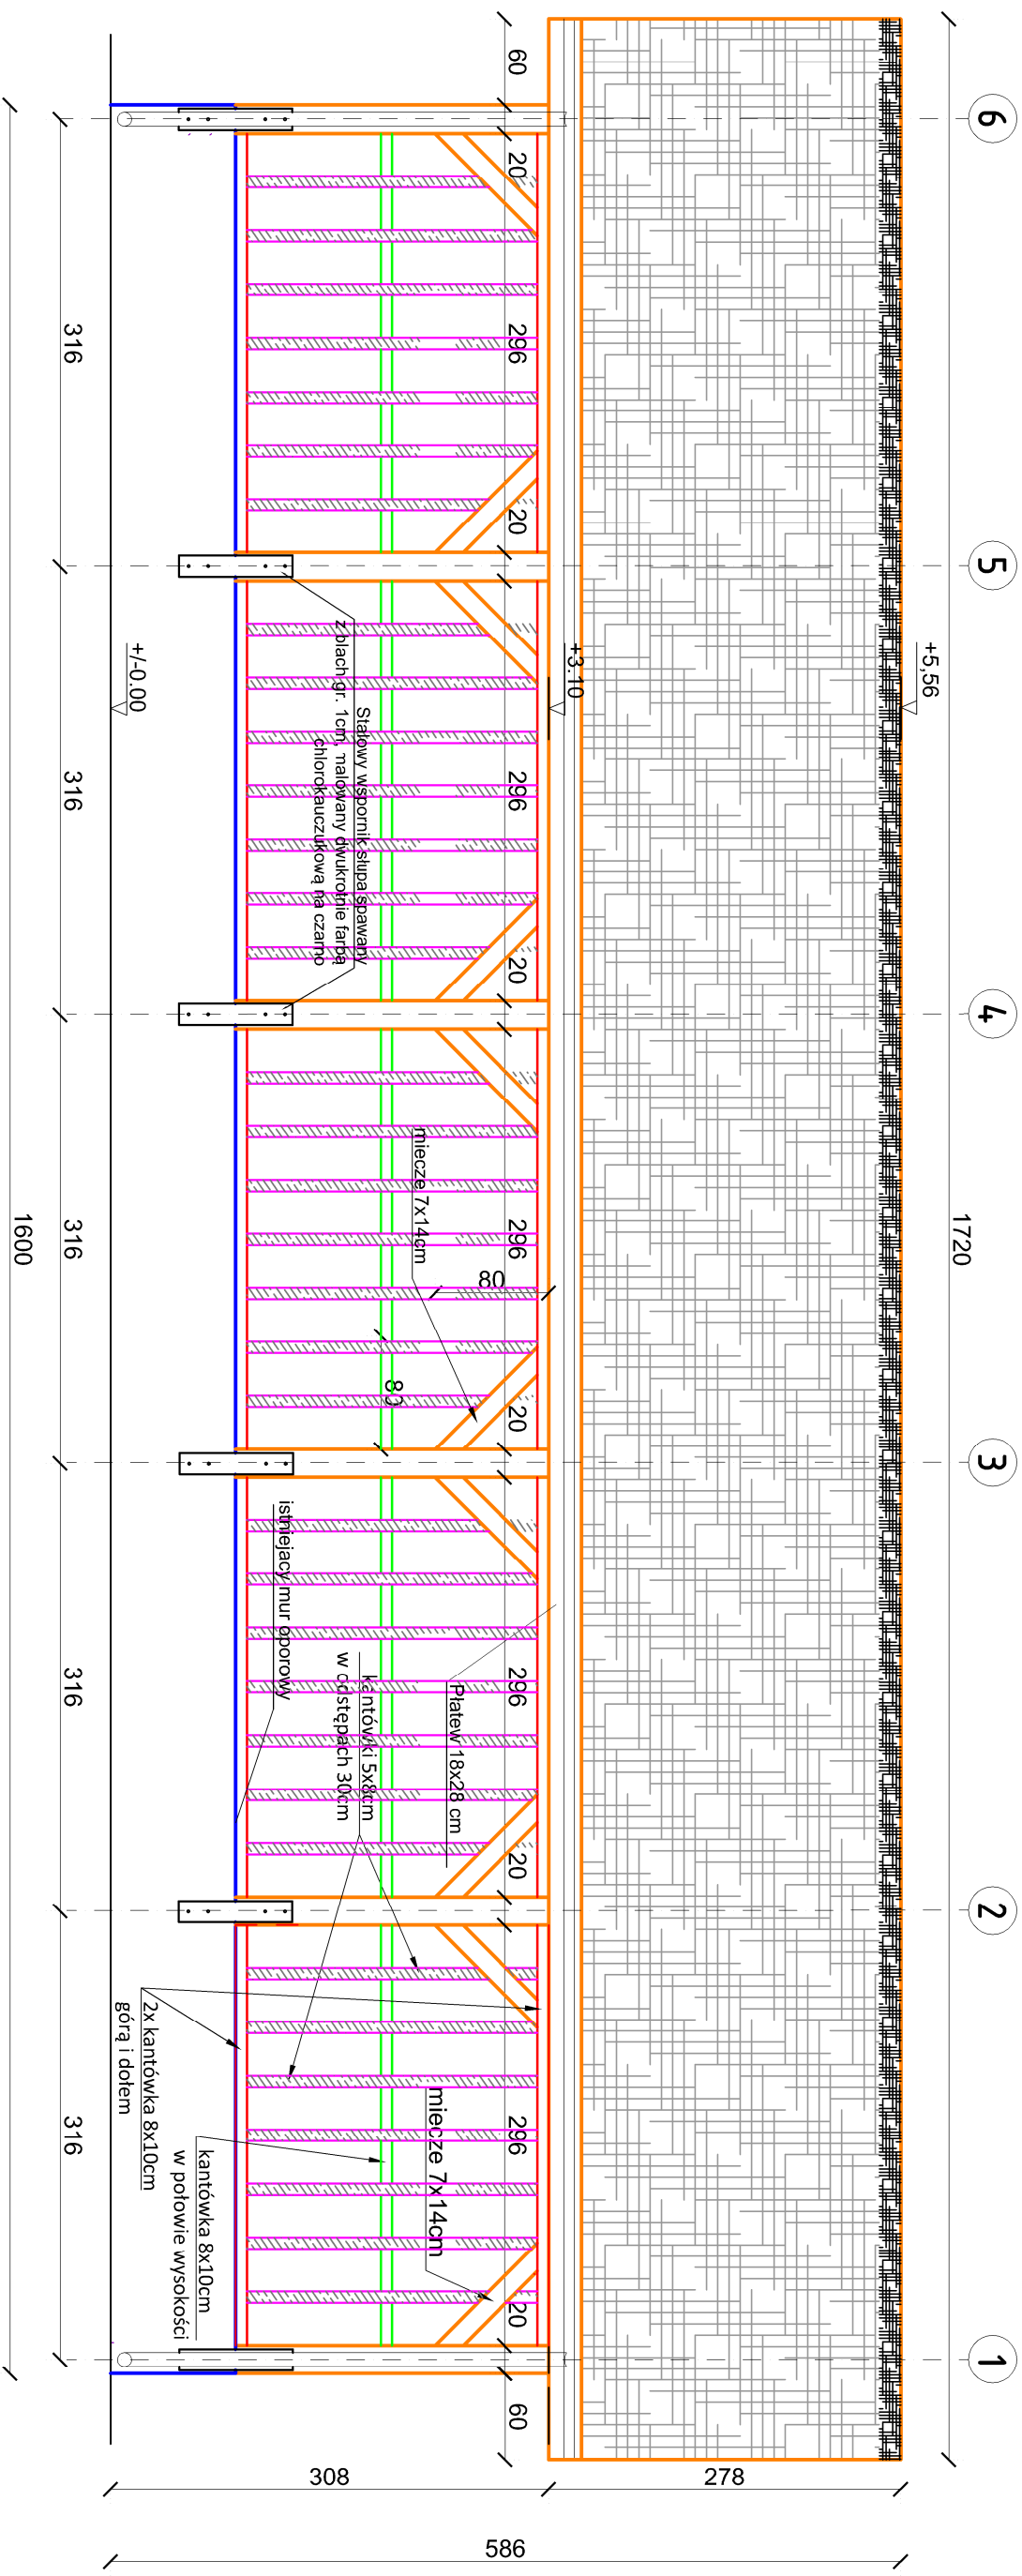

**UWAGA:**

**Wszystkie elementy drewniane strugane, fazowane, zabezpieczone grzybobójczo i owadobójczo oraz zabezpieczone ogniochronnie impregnatem p.poż. na kolor bezbarwny.**

<p style="text-align: center;"><b>MAPIS</b></p> <p style="text-align: center;">biuro obsługi inwestycji</p> <p style="text-align: center;">Adam Potocki</p> <p style="text-align: center;">ul. Lubelska 7, 23-400 Bitonaj</p> <p style="text-align: center;">NIP 918-163-32-09 REGON 95120934.7</p>		
<p><i>Inwestor</i></p> <p>Roztoczański Park Narodowy</p> <p>ul. Płazowa 2, 22-4-70 Zmierzyniec</p>		
<p><i>Lokalizacja inwestycji</i></p> <p>dz. nr 858, ark. 12, ident. działki 060207, 5.0012.858,</p> <p>gm. Józefów, obręb Góredko Stare</p>		
<p><i>Temat</i></p> <p>Budowa zadźszczenia nad istniejącą</p> <p>piłą obornikową</p>		
<p><i>Treść zsumku</i></p> <p><b>Elewacja potudniowa</b></p>		
<p><i>Nr zlecenia</i></p> <p>-</p>	<p><i>Stala rys.</i></p> <p><b>1.50</b></p>	<p><i>Brzoza</i></p> <p>architektura/ konstrukcja</p> <p><b>PBA</b></p>
<p><b>ZESPÓŁ PROJEKTOWY</b></p>		
<p><i>Wyścigoglinine</i></p> <p><b>Projektant</b></p> <p>brano: architektura</p> <p><b>Projektant</b></p> <p>brano: konstrukcja</p> <p><b>Opracował</b></p>	<p><i>Imię, nazwisko, Nr uprawnień</i></p> <p>mgr inż. arch. Agnieszka Policka</p> <p>- Makos upr. nr MP/04.021/2016</p> <p>mgr inż. Jarosław Polanski</p> <p>upr. nr LUB/0230/PDOK/70</p> <p>mgr inż. Adam Potocki</p>	<p><i>Podpis</i></p>
<p><i>Data</i></p> <p>opracowania</p>	<p><i>Nr rys.</i></p>	<p><b>7</b></p>