


ELEWACJA PÓŁNOCNA

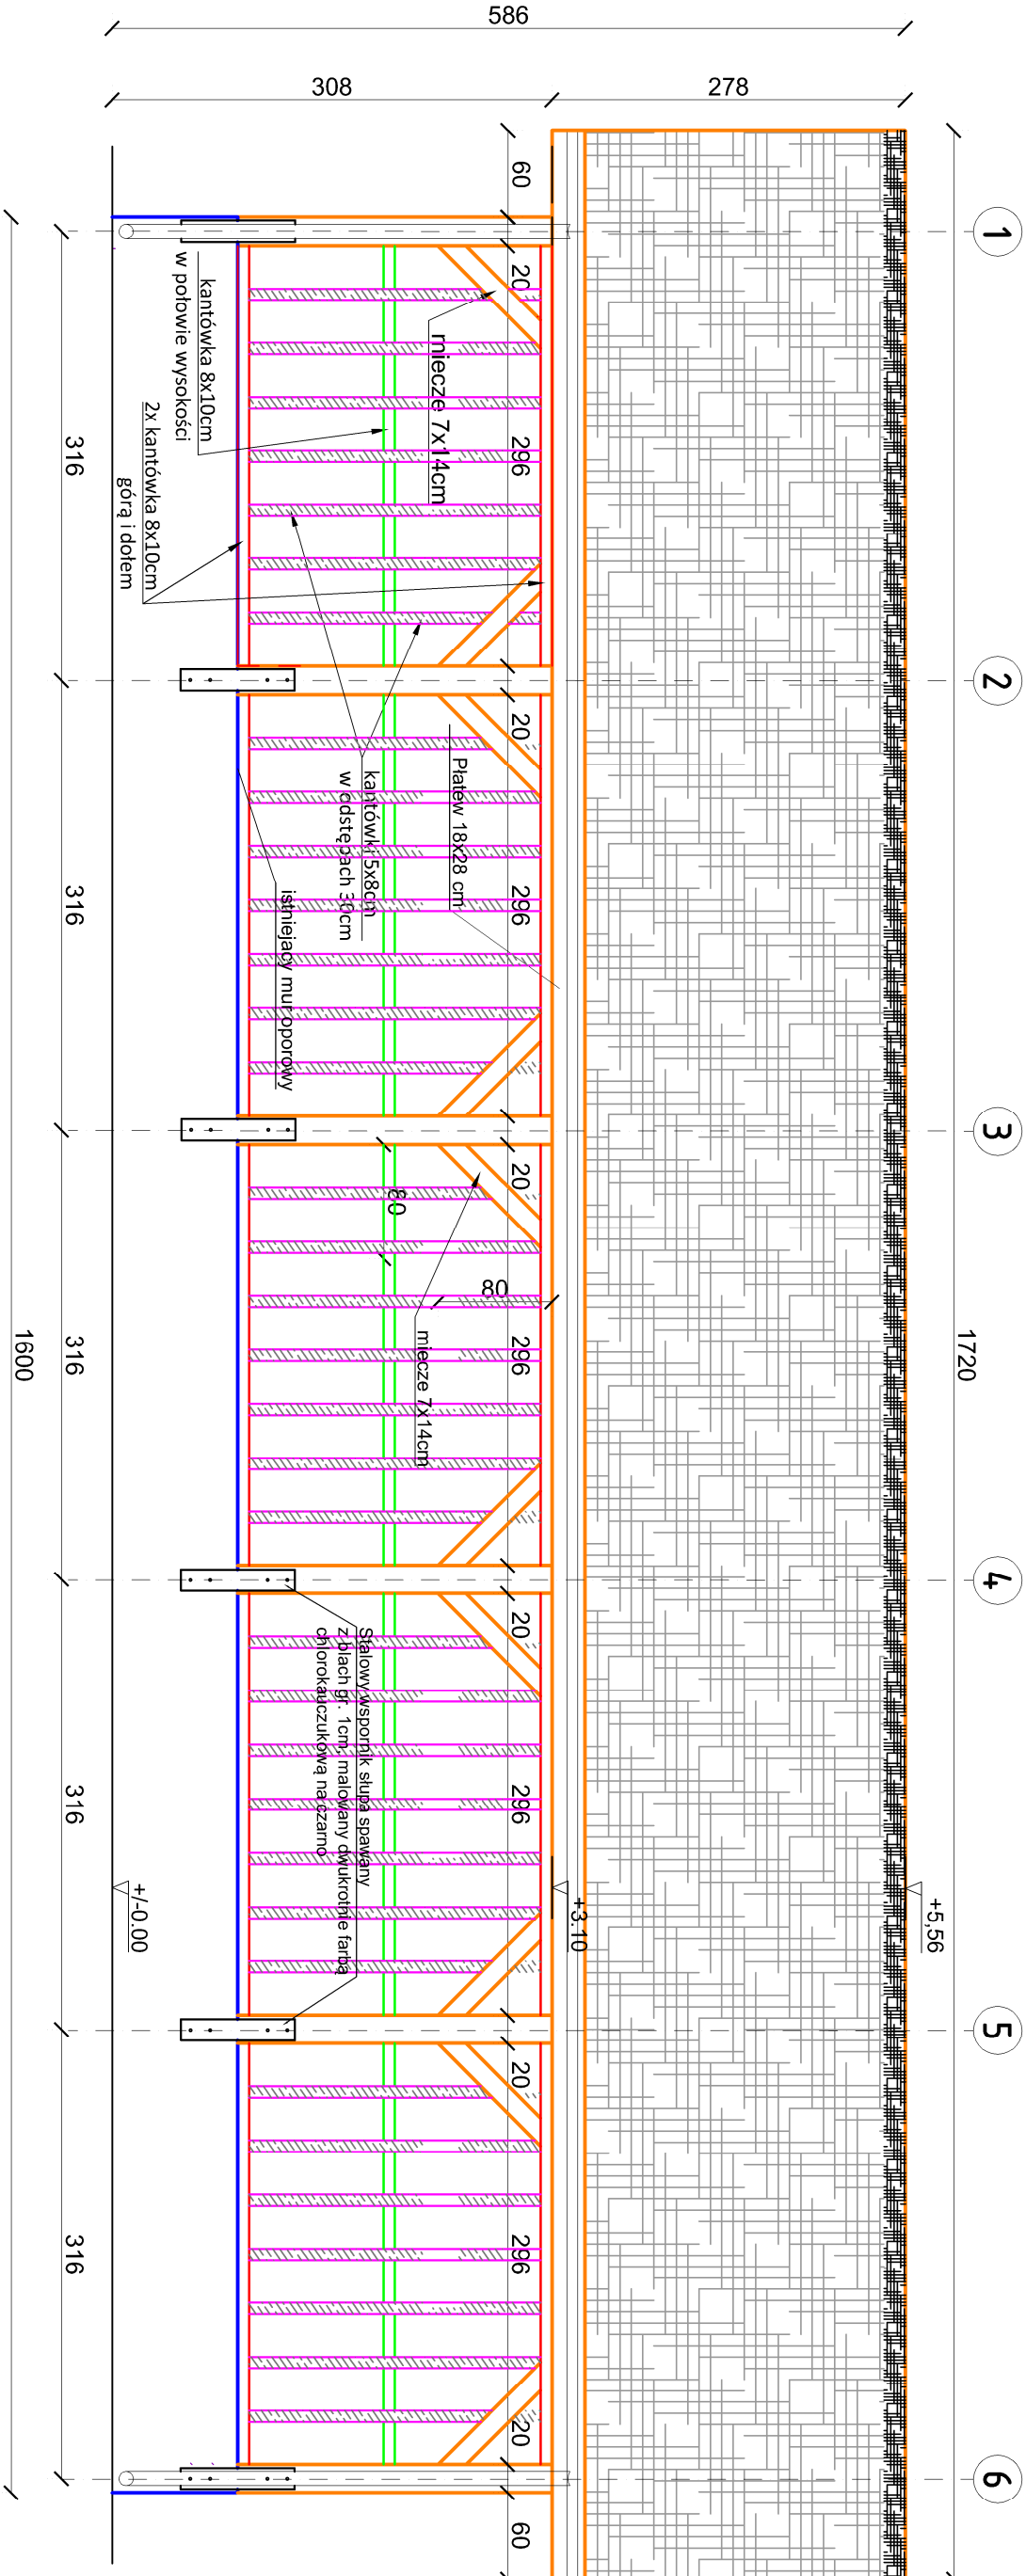

**UWAGA:**  
Wszystkie elementy drewniane strugane, fazowane,  
zabezpieczone grzybobójczo i owadobójczo oraz  
zabezpieczone ogniochronie impregnatem p.poż.  
na kolor bezbarwny.

MAPIS biuro obsługi inwestycji Adam Potocki ul. Lubelska 7, 23-400 Biłgoraj NIP 918-163-32-09 REGON 95120934.7		
Inwestor	Roztoczański Park Narodowy ul. Plazowa 2, 22-470 Zwierzyniec	
Lokalizacja inwestycji	dz. nr 858, ark. 12, ident. działki 060207_5, 0012.858. gm. Józefów, obręb Górecko Stare	
Temat	Budowa zadaszzenia nad istniejącą płyta obornikowa	
Treść rysunku	Elewacja północna	
Nr zlecenia	Skala rys.	Brzoza
-	1:50	konstrukcja
ZESPÓŁ PROJEKTOWY		
Wyścigowanie	mgr inż. arch. Agnieszka Potocka	Podpis
Projektant	mgr inż. arch. Agnieszka Potocka	
branża: architektura	- Nakos upr. nr MPOL/021/2016	
Projektant	mgr inż. Jarosław Polański	
branża: konstrukcja	upr. nr LUB/0230/POLK/10	
Opracował	mgr inż. Adam Potocki	
Data opracowania	11/2021	Nr rys. 6