


# RZUT PŁYTY OBORNIKOWEJ

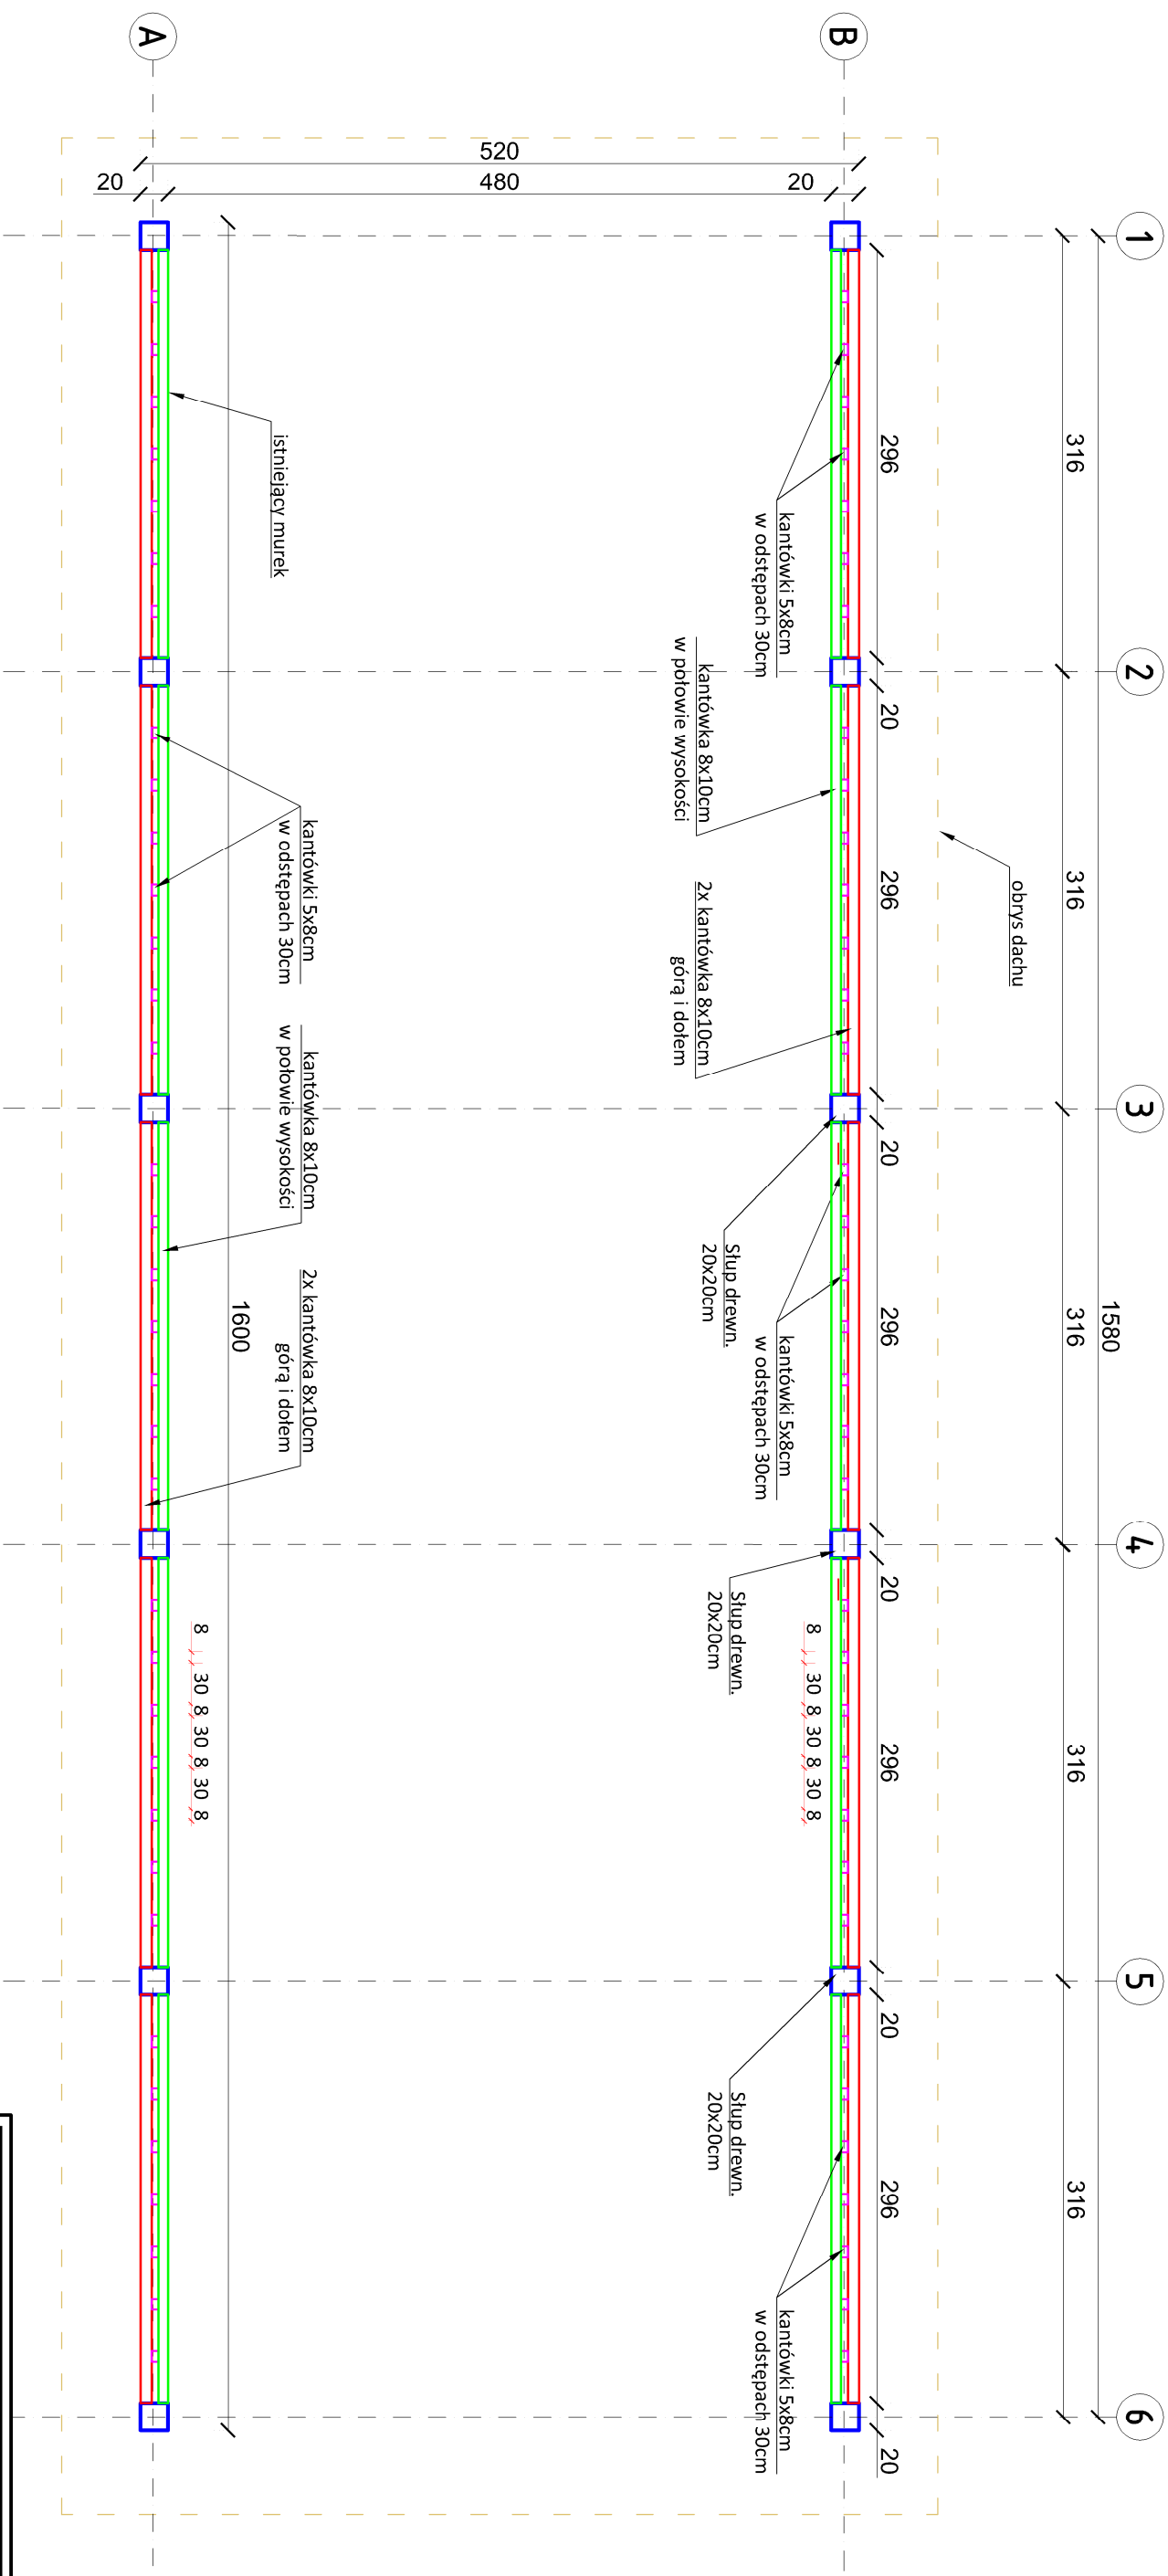

<p><b>MAPIS</b> biuro obsługi inwestycji Adam Potocki ul. Lubuska 7, 23-400 Biłgoraj NIP 918-163-32-09 REGON 951209347</p>	
<i>Inwestor</i>	Roztoczański Park Narodowy ul. Plazowa 2, 22-470 Zwierzyniec
<i>Lokalizacja inwestycji</i>	dz. nr 858, ark. 12, ident. części 060207_5, 0012.858, gm. Józefów, obręb Górecko Stare
<i>Temat</i>	Budowa zadaszenia nad istniejącą płyta obornikowa
<i>Treść rysunku</i>	<b>Rzut przyziemia</b>

<i>Nr. zlecenia</i>	<i>Skala rys.</i>	<i>Brzoża</i>	<i>Stadium</i>
-	1:50	architektura/ konstrukcja	PBA

ZESPÓŁ PROJEKTOWY	
Wzrostawienie	Podpis
Projektant	mgr inż. arch. Aneta Szust
Projektant branża: architektura	mgr inż. arch. Aneta Szust - Piekosz ul. nr 10/04/2016
Projektant branża: konstrukcja	mgr inż. Jarosław Polański ul. nr. LUB/02/30/PDOK/10
Opracował	mgr inż. Adam Potręcki

Data opracowania	11/2021	Nr rys.	2
------------------	---------	---------	---