


Zad 8 -modernizacja miejsca postoju w węźle tras zwiedzania na granicy RPN w Górecku Starym

Konstrukcja chodnika  
z kostki betonowej


skala 1:50

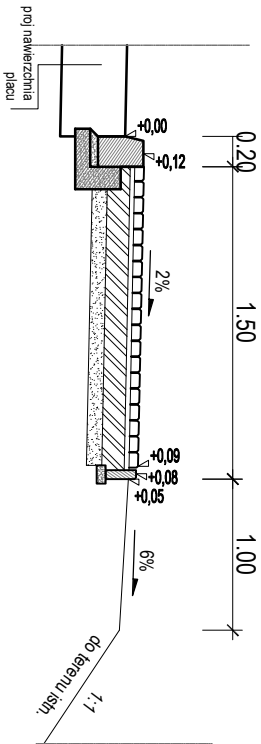

PROJEKTOWANA KONSTRUKCJA CHODNIKÓW Z KOSTKI BETONOWEJ	
gr. 6 cm	Kostka betonowa gr. 6 cm
gr. 3cm	Podsyпка cementowo-piaskowa 1:4
gr. 15 cm	Podbudowa zasadnicza z piasku stabilizowanego cementem o Rm=2,5 Mpa
gr. 10cm	Warstwa odsączająca z piasku
34 cm	Razem

Konstrukcja nawierzchni  
szutrowej




skala 1:50

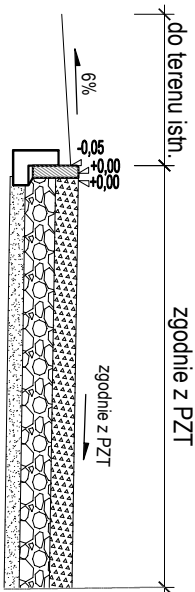

PROJEKTOWANA KONSTRUKCJA NAWIERZCHNI SZUTROWEJ	
gr. 15 cm	Warstwa kruszywa 4/31.5 łamanego stabilizowanego mechanicznie
gr. 20 cm	Warstwa kruszywa 0/63 łamanego stabilizowanego mechanicznie
gr. 10cm	Warstwa odsączająca z piasku
45 cm	Razem


SZCZEGÓŁ OBRZEŻA BETONOWEGO

skala 1:20

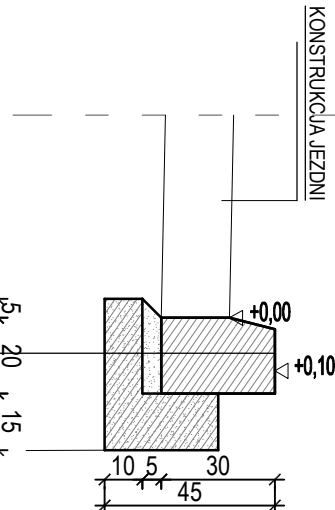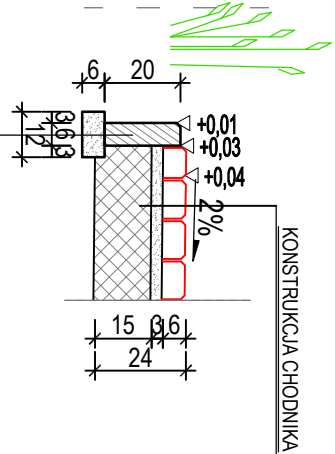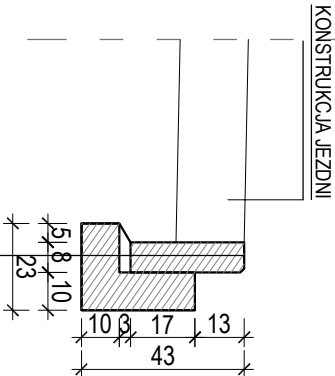

SZCZEGÓŁ KRAWĘŻNIKA

skala 1:20

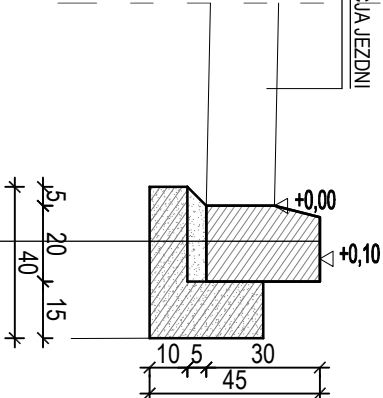

obrzeże betonowe 8x30 cm  
podsyпка cem.-piask. 1:4 - gr. 3cm  
ława z betonu C10/15

obrzeże trawnikowe 6x20 cm  
podsyпка cem.-piask. 1:4 6x12 cm

krawężnik uliczny stojący 20x30  
podsyпка cem.-piask. 1:4 - gr. 5cm  
ława z betonu C10/15

INWESTOR: Roztockański Park Narodowy ul. Piąłowa 2, 22-470 Zwierzyniec				
WYKONAWCA: Zakład Usług Budowlano-Drogowych DROGBUD” Łukasz Michalski, Mokre 24D, 22-400 Zamość				
TEMAT: „Modernizacja miejsc postoju na granicy RPN w Górecku Starym”				
Przekroje normalne				
Funkcja	Imię i Nazwisko	Podpis	Numer uprawnień	SKALA 1:50
Projektant:	Łukasz Michalski		LUB/0169/POOD/13	DATA VI 2018
				RYS. 3