


Zad 9 - modernizacja drogi wewnętrznej, trasy rowerowej do Florianki

Konstrukcja nawierzchni
bitumicznej

skala 1:50

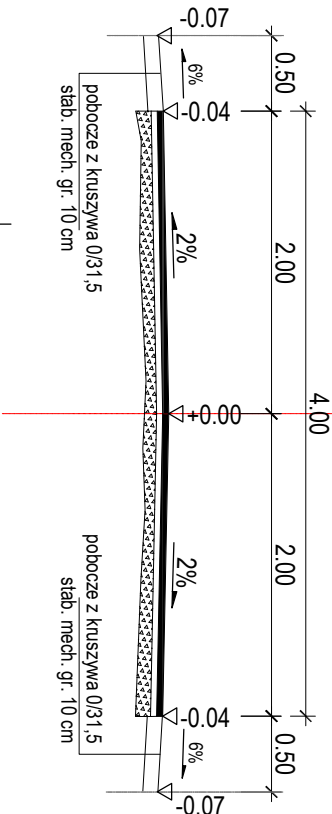

| A | | PROJEKTOWANA KONSTRUKCJA NAWIERZCHNI BITUMICZNEJ | |
|----------|--|---|-------|
| gr. 4 cm | Warstwa ścierna z AC 8S 50/70 | Istniejąca konstrukcja nawierzchni | Razem |
| gr. 4 cm | Warstwa wiążąca z AC 11W 50/70 | | |
| 0-10 cm | W-wa wyrównawcza z kruszywa 0/31,5 słab. mech. | | |
| 8-18 cm | | | |

| | | | | |
|--|------------------|--------|------------------|-----------------|
| INWESTOR: Roztockański Park Narodowy ul. Piażowa 2, 22-470 Zwierzyniec | | | | |
| WYKONAWCA: Zakład Usług Budowlano-Drogowych DROGBUD" Łukasz Michalski, Mokre 24D, 22-400 Zamość | | | | |
| TEMAT: „Modernizacja drogi wewnętrznej, trasy rowerowej do Florianki” | | | | |
| Przekroje normalne | | | | |
| Funkcja | Imię i Nazwisko | Podpis | Numer uprawnień | SKALA 1:50 |
| Projektant: | Łukasz Michalski | | LUB/0169/POOD/13 | DATA VI 2018 |
| | | | | RYS. 3 |