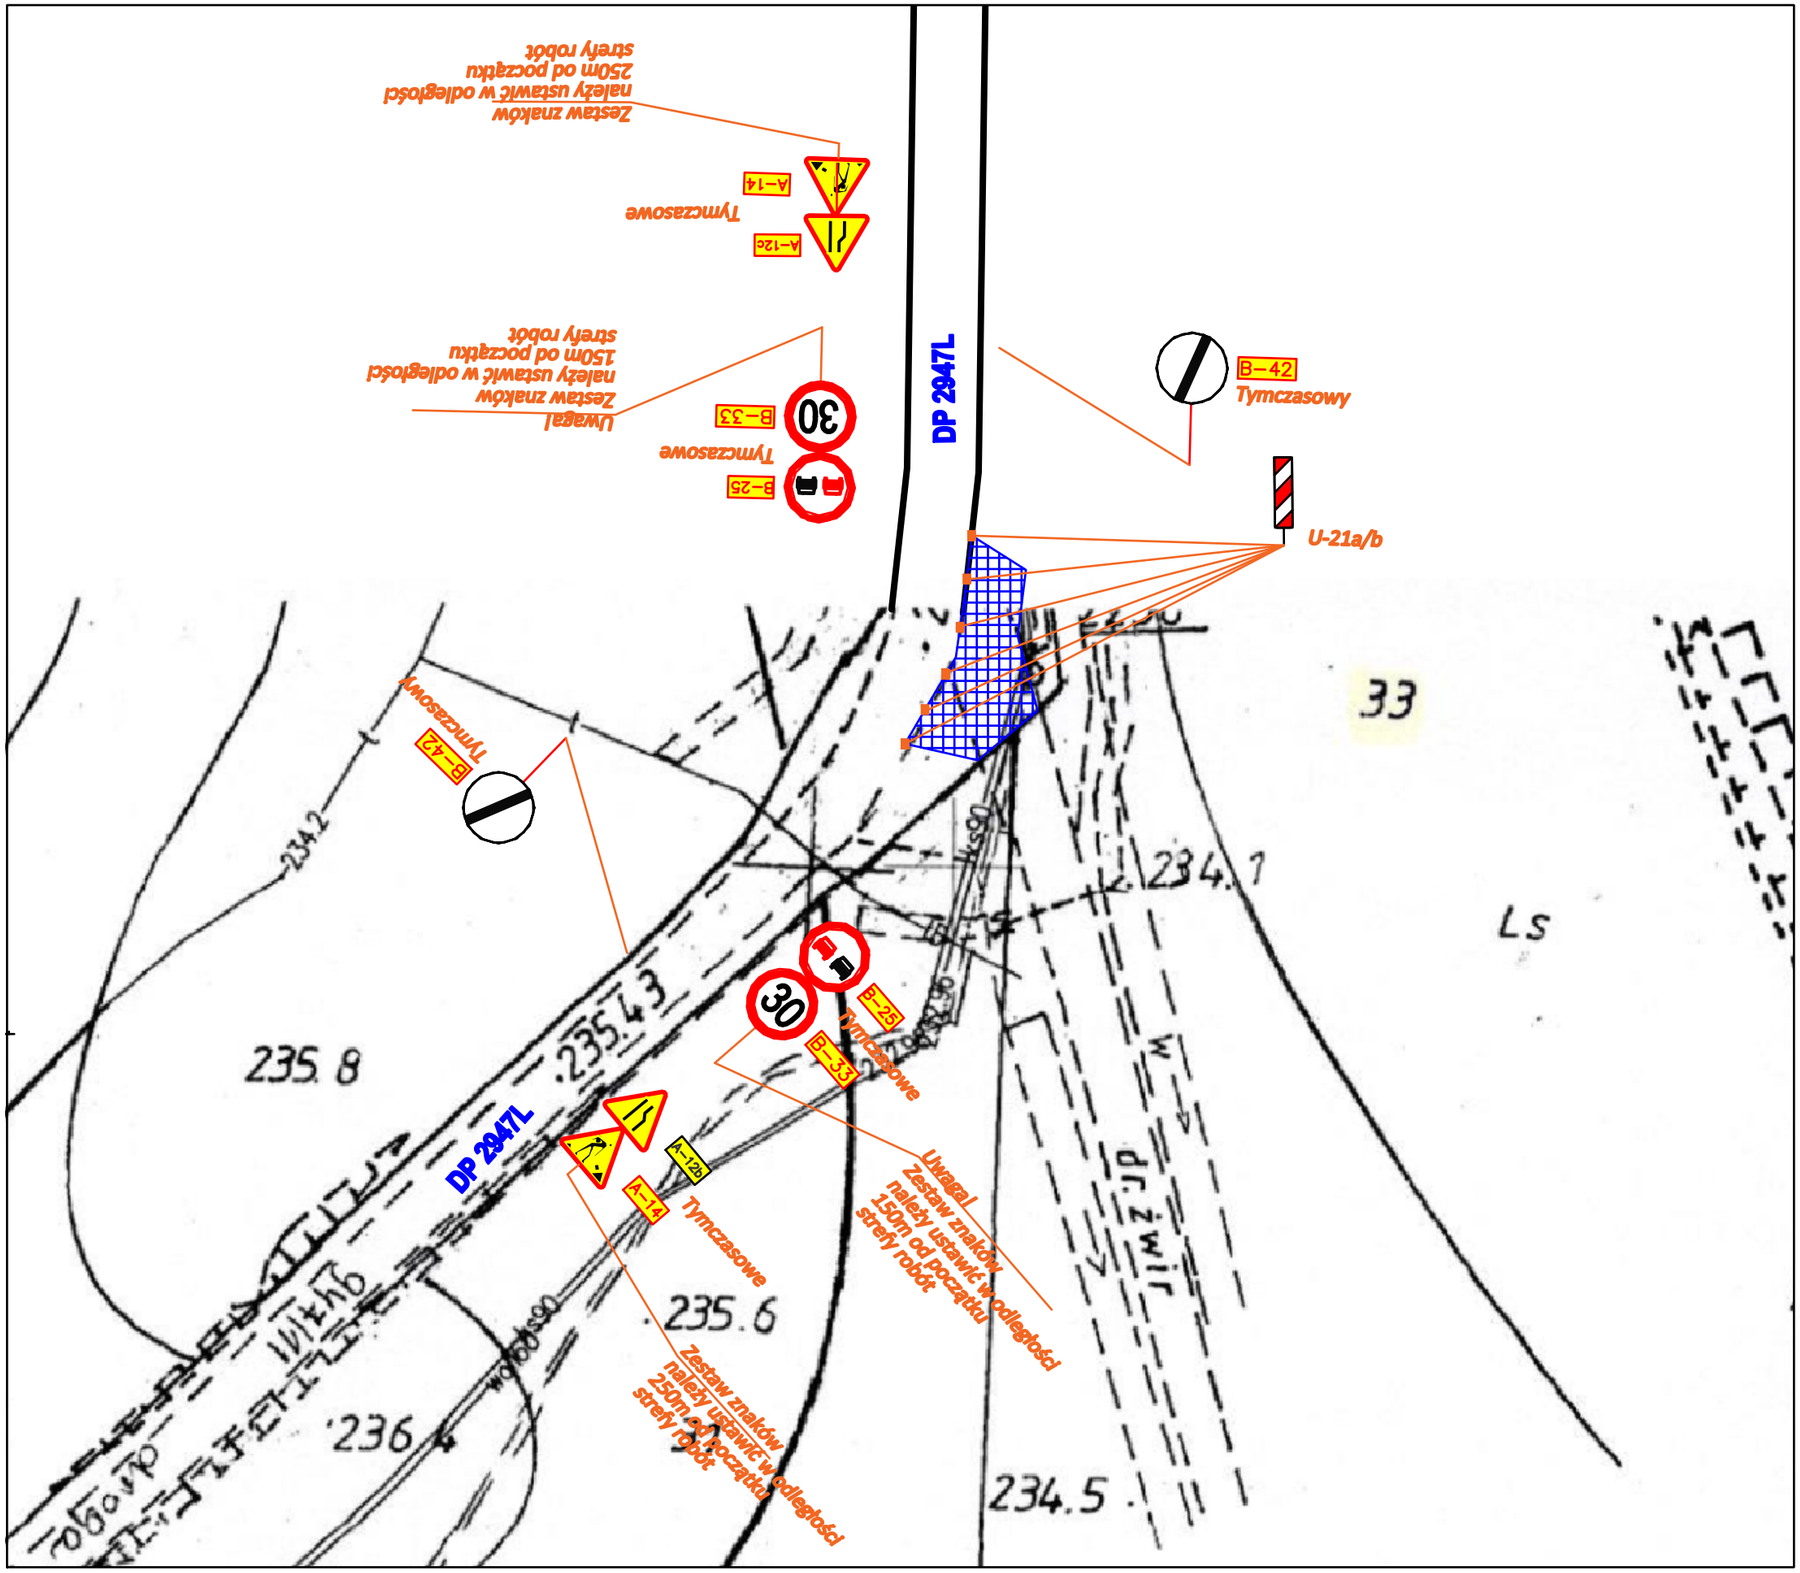

Wykonywany zjazd

A–12b

Oznakowanie tymczasowe

INWESTOR:
Roztoczański Park Narodowy
ul. Plażowa 2, 22-470 Zwierzyniec

WYKONAWCA: Zakład Usług Budowlano-Drogowych DROGBUD"
Łukasz Michalski, Mokre 24D, 22-400 Zamość

TEMAT:

„Przebudowa zjazdu publicznego z drogi powiatowej nr 2947L Zwierzyniec -Tereszpol na działki o nr ewid. 31 i 33 położonych w miejscowości Zwierzyniec."

Projekt Czasowej Organizacji Ruchu

Funkcja	Imię i Nazwisko	Podpis	Numer uprawnień	SKALA -
Opracował:	Robert Gleń		-	DATA VI 2018
				RYS. 2