


ZWIERZNIER

MUZEUM PRZYRODNICZE R.P.N

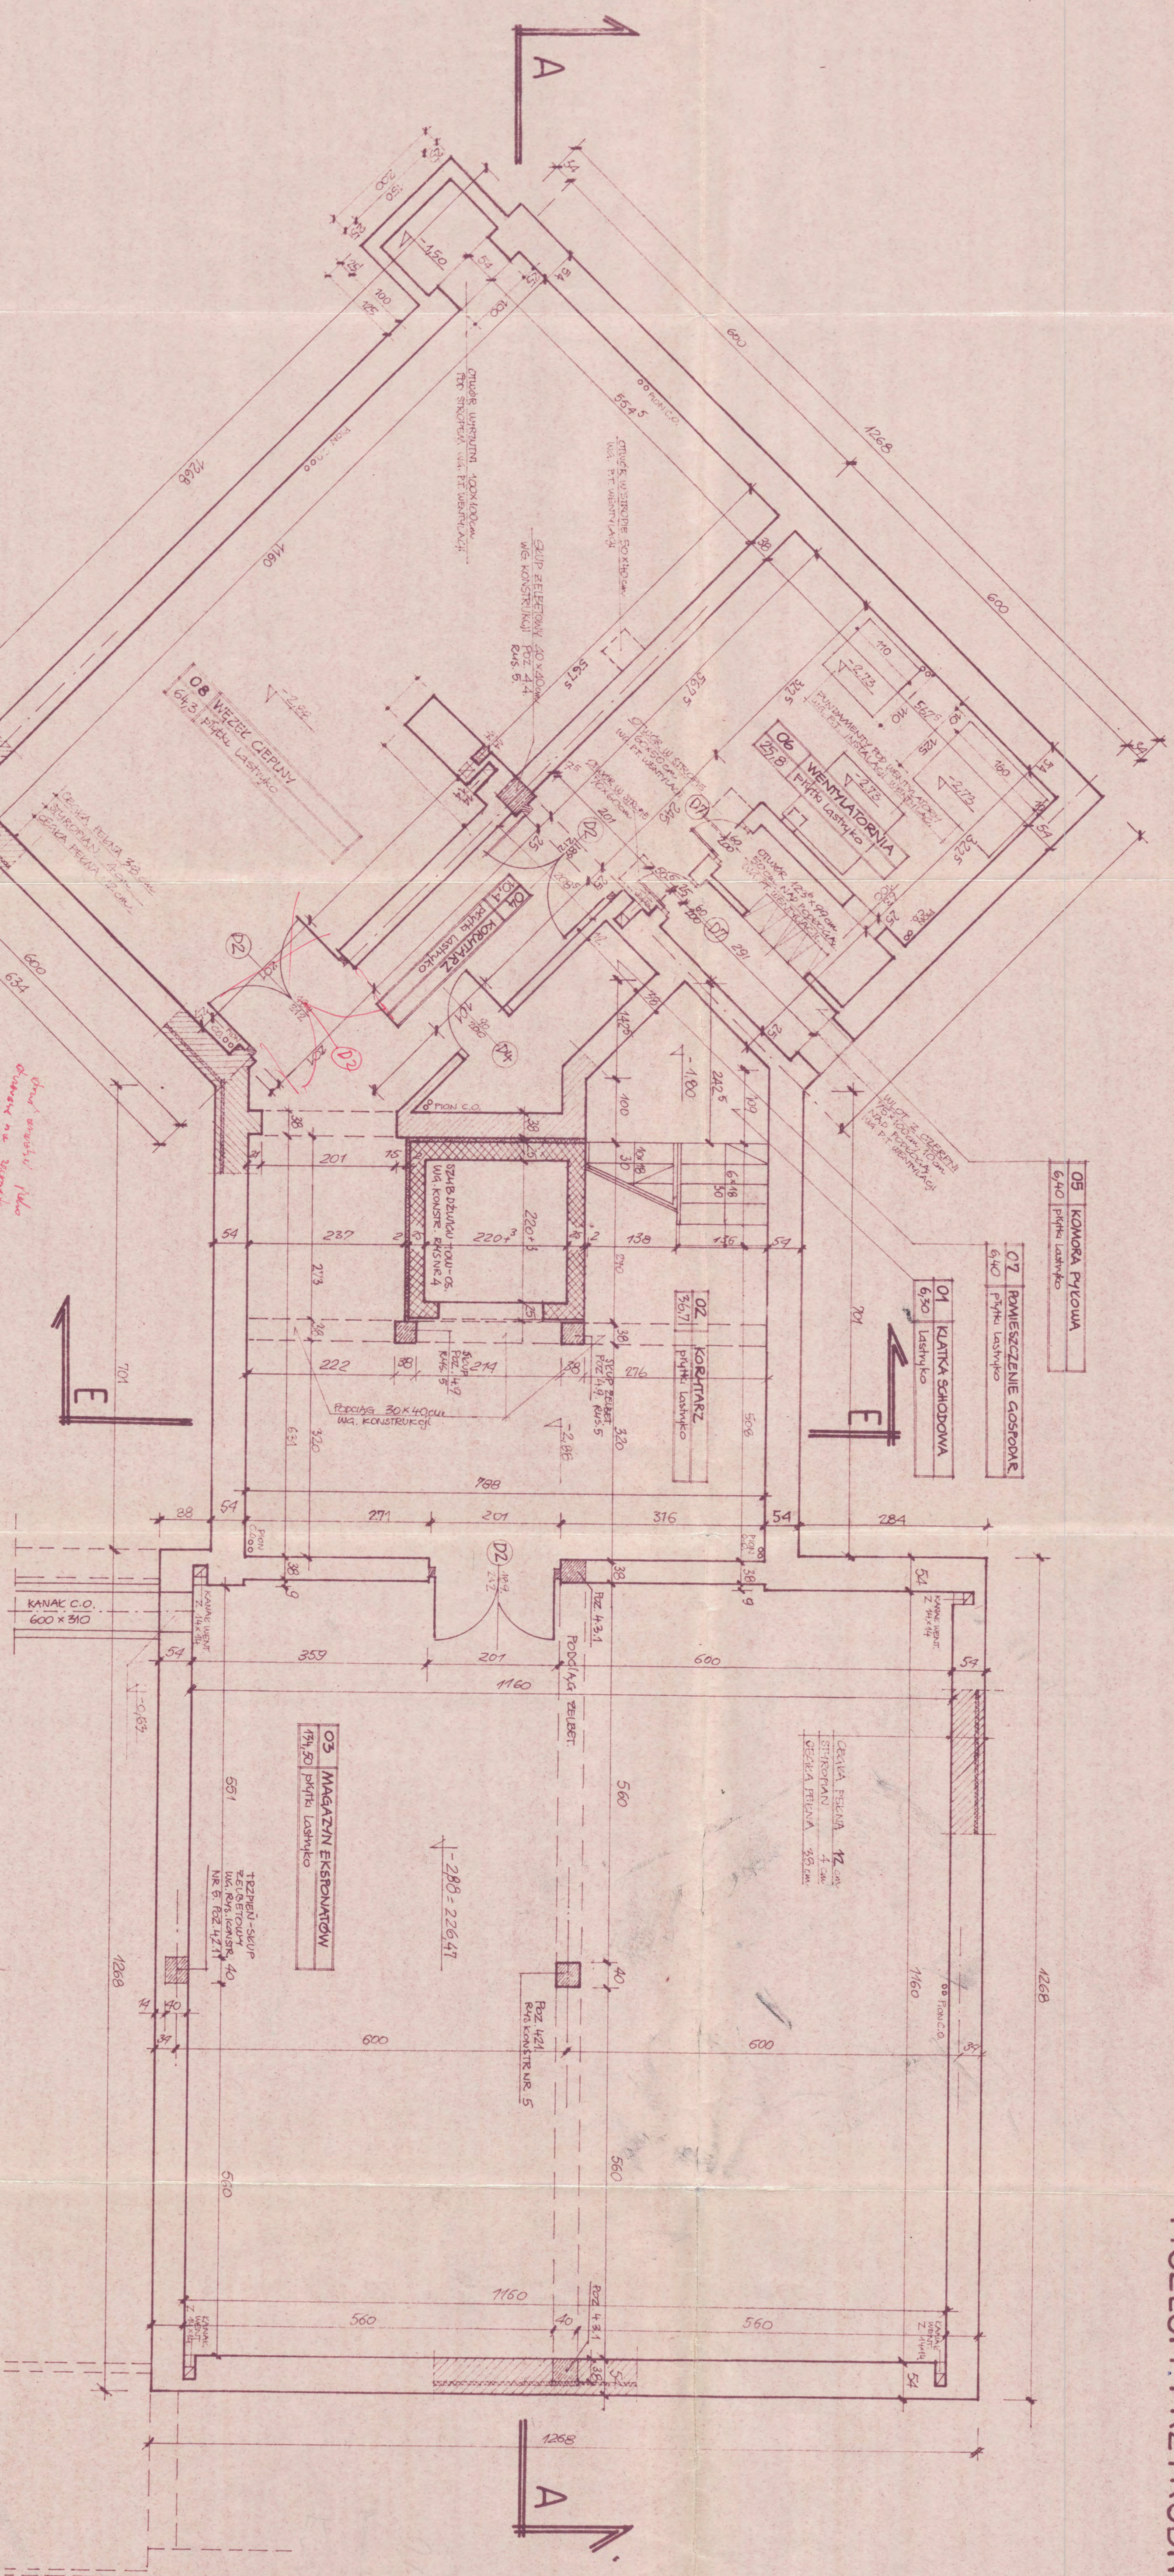

RZUT PIWNIC 1:50

MUZEUM PRZYRODNICZE
KPN W ZWIERZYNCU
RZUT PIWNIC

W.D.I. ZAMOŠĆ

PROJEKT TECHNICZNY - ARCHITEKTURA

WŁADY
J. CIEPIŃSKI

1:50

Wagoner, J. GURBIEL,
Avalon, B. WOLCZYŃSKI
Avalon, B. WOLCZYŃSKI

2