

ZWIERYNIĘC

MUZEUM PRZYRODNICZE R.P.N.

MUZEUM PRZYRODNICZE
RPN W ZWIERYNIĘC

WOL. ZAMÓD.

ELEWACJA ZACHODNIA - FRONTOWA

PROJEKT TECHNICZNY - ARCHITEKTURA


ARCH. CERNIK

9/

1:50

WYKON. I. SUKIEL
WYKON. B. WŁOCHOWSKI

9/

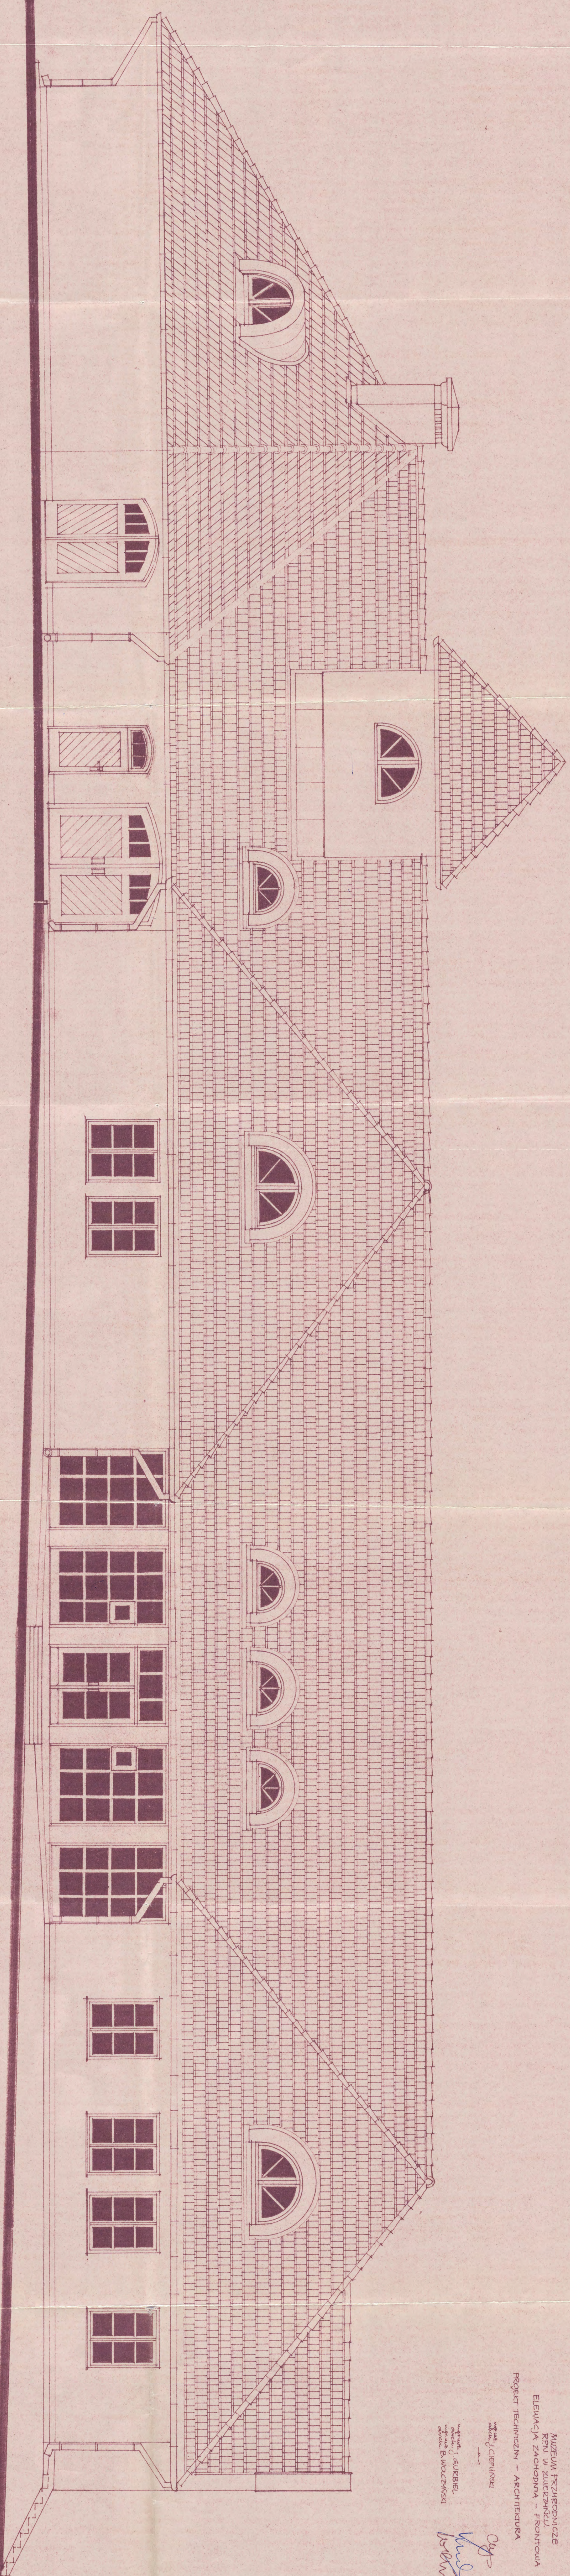

ELEWACJA FRONTOWA 1:50