

# ZWIERZYNIEC

## MUZEUM PRZYRODNICZE R.P.N.

MUZEUM PRZYRODNICZE  
R.P.N. W ZWIERZYNIECIE  
ELEWACJA POŁUDNIOWA - BOCZNA W.D.I. ZAMOŚĆ  
PROJEKT TECHNICZNY - ARCHITEKTURA

autor  
arch. J. CIEPIŃSKI

autor  
arch. J. GURBIEL  
autor  
arch. B. WOLCZYŃSKI


cyf

Wet

95/K/85

1:50

10

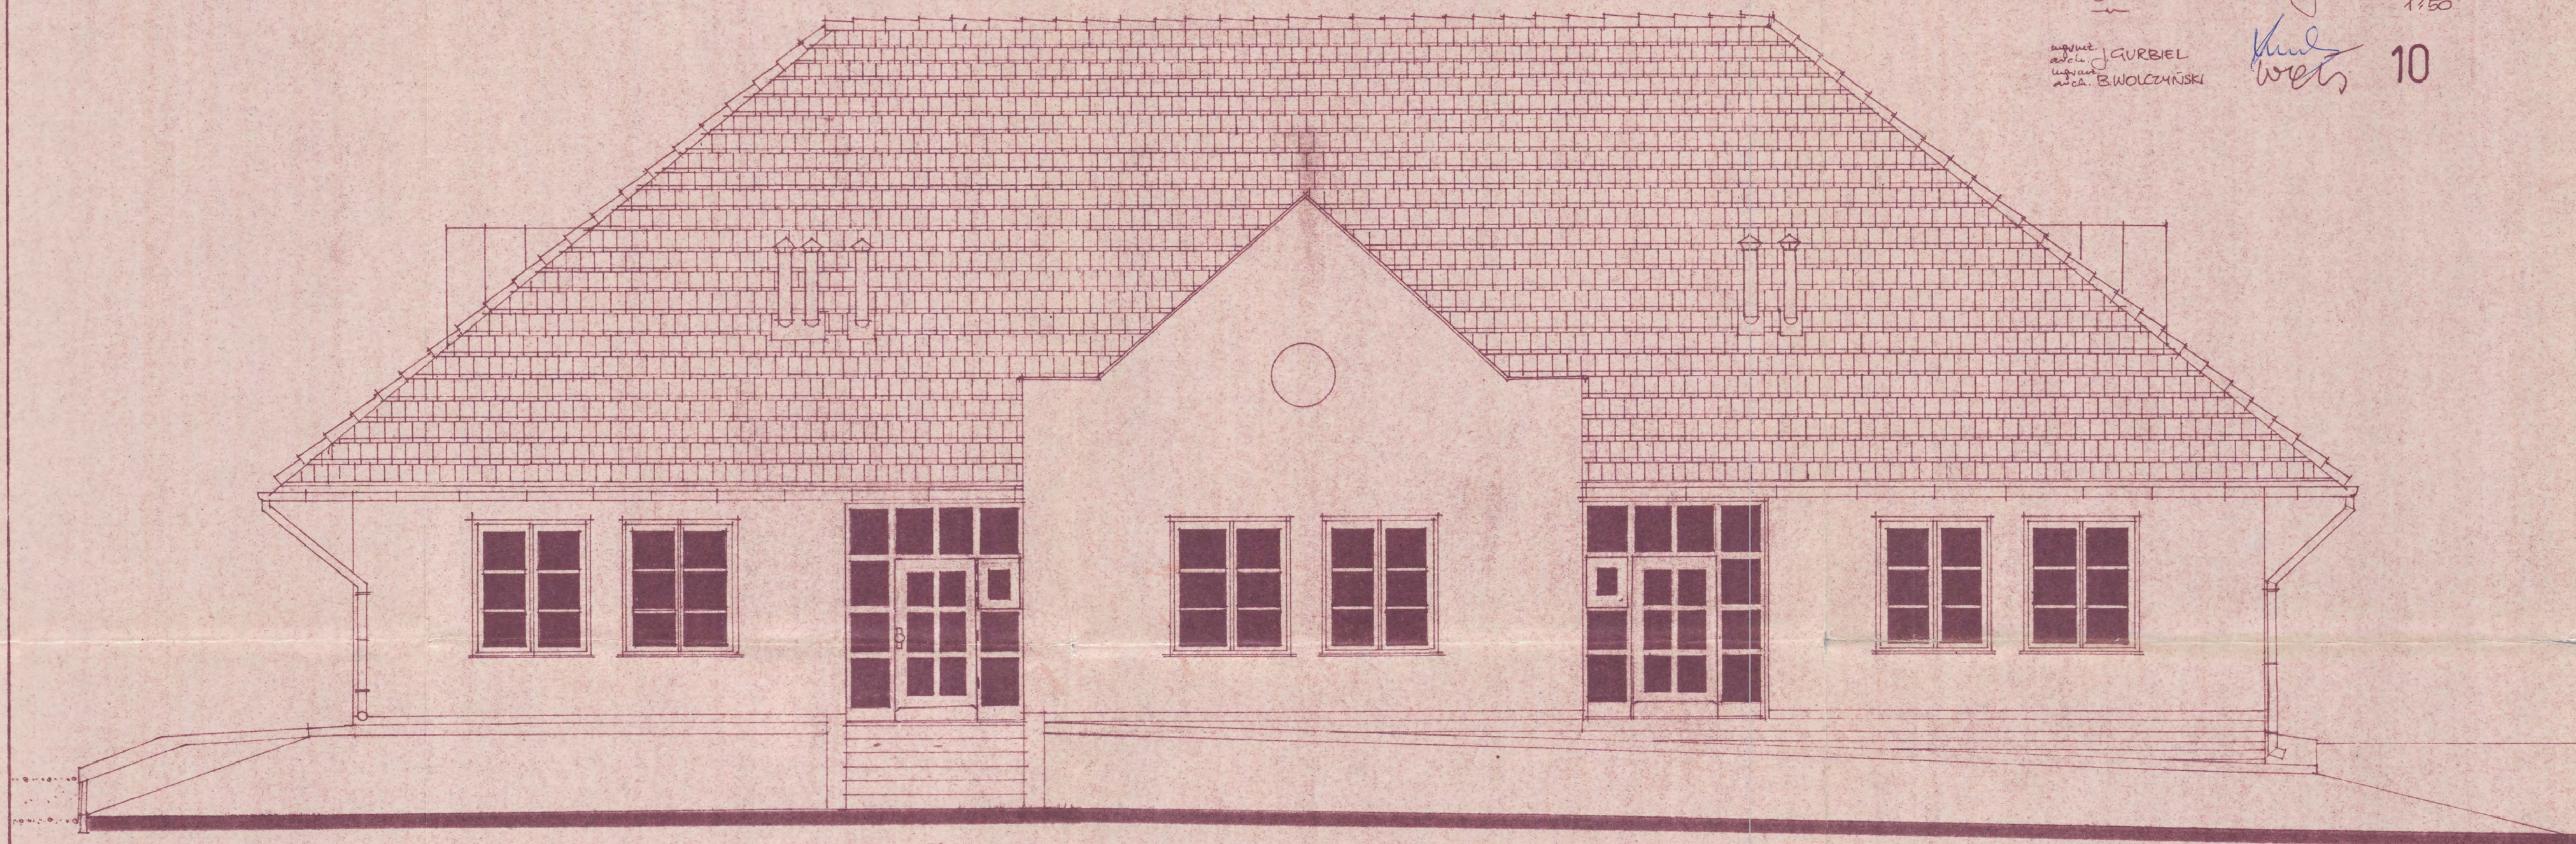

ELEWACJA BOCZNA POŁUDNIOWA 1:50